

ΕΦΗΜΕΡΙΣ ΤΗΣ ΚΥΒΕΡΝΗΣΕΩΣ

ΤΗΣ ΕΛΛΗΝΙΚΗΣ ΔΗΜΟΚΡΑΤΙΑΣ

ΤΕΥΧΟΣ ΤΕΤΑΡΤΟ — Αρ. Φύλλου 252

18 Μαρτίου 1993

ΠΕΡΙΕΧΟΜΕΝΑ

ΑΠΑΛΛΟΤΡΙΩΣΕΙΣ

ΑΠΟΦΑΣΕΙΣ

ΠΟΛΕΟΔΟΜΙΑ

ΑΠΟΦΑΣΕΙΣ

ΑΝΑΚΟΙΝΩΣΕΙΣ

ΑΠΑΛΛΟΤΡΙΩΣΕΙΣ

ΑΠΟΦΑΣΕΙΣ

Αριθ. Δ.12/α/ΦΕΥΔΑΠ/31200 (1)

Κήρυξη αναγκαστικής απαλλοτρίωσης έκτασης 910 μ², για την κατασκευή του τροφοδοτικού αγωγού Φ.450, στην περιοχή «Πολυβολεια» Σαλαμίνας, υπό της ΕΥΔΑΠ.

Ο ΥΠΟΥΡΓΟΣ
ΠΕΡΙΒΑΛΛΟΝΤΟΣ ΧΩΡΟΤΑΞΙΑΣ ΚΑΙ ΔΗΜ. ΕΡΓΩΝ

Έχοντας υπόψη:

1. Τις διατάξεις του άρθρου 28 του Ν. 1068/1980 (ΦΕΚ 190/23.8.1989 τ.Α') «περί συστάσεως ενιαίου φορέα Ύδρευσης - Αποχέτευσης Πρωτευούσης».

2. Τις διατάξεις του Π.Δ/τος 797/1971 (ΦΕΚ 1/1.1.1971 τ.Α') «περί αναγκαστικών απαλλοτριώσεων».

3. Τις διατάξεις του Π.Δ/τος 76/5.2.1985 (ΦΕΚ 27/1.3.1985 τ.Α') «Κωδικοποίηση σε ενιαίο κείμενο του Νόμου 1065/1980 με τίτλο Δημοτικός και Κοινοτικός Κώδικας» των ισχυουσών διατάξεων του Δημοτικού και Κοινοτικού Κώδικα, όπως τροποποιήθηκαν και συμπληρώθηκαν.

4. Τις διατάξεις του Π.Δ/τος 69/8.2.1988 (ΦΕΚ 28/16.2.1988 τ.Α') «Οργανισμό Γενικής Γραμματείας Δημ. Έργων», όπως τροποποιήθηκε και συμπληρώθηκε.

5. Το έγγραφο Δ6/20110/29.1.1993 της Δ/νσης Ύδρευσης - Αποχέτευσης (Δ6) της Γ.Γ.Δ.Ε. του ΥΠ.-ΧΩ.Δ.Ε., σχετικό με την απαλλοτρίωση του θέματος.

6. Την απόφαση 8135/4.12.1992 του Διοικ. Συμβουλίου της ΕΥΔΑΠ, με την οποία εγκρίθηκε, μεταξύ άλλων, η απαλλοτρίωση έκτασης 910 μ² για την κατασκευή του τροφοδοτικού αγωγού Φ.450, στην περιοχή Πολυβολεία Σαλαμίνας, το κόστος της οποίας εκτιμάται σε 1.000.000 δρχ.

7. Την απόφαση Δ16α/03/318/Α.Φ./6.5.1991 της Γ.Γ.Δ.Ε. του ΥΠ.ΧΩ.Δ.Ε., «περί επιλογής και τοποθέτησης Γενικών Διευθυντών».

8. Την κοινή απόφαση Δ16α/04/773/29.11.1990 (ΦΕΚ 746/30.11.1990 τ.Β') του Υπουργού Προεδρίας της Κυβερνήσεως και Αναπληρωτού Υπουργού ΠΕ.ΧΩ.Δ.Ε., «περί εξαίρεσης διοικητικών πράξεων ή εγγράφων από τον κανόνα των τριών υπογραφών, αποφασίζουμε:

Κηρύσσουμε αναγκαστική απαλλοτρίωση έκτασης, συνολικής επιφάνειας 910 μ², για την κατασκευή του τροφοδοτικού αγωγού Φ.450, από την Δεξαμενή Δ1 στην περιοχή «Πολυβολεία» Σαλαμίνας, όπως σημειώνεται με κόκκινη γραμμή στο τοπογραφικό διάγραμμα Τ.Δ. 257 και περιλαμβάνεται στον σχετικό κτηματολογικό πίνακα που έχει συνταχθεί απότην ΕΥΔΑΠ και θεωρήθηκε από τον Διευθυντή της Διεύθυνσης Ύδρευσης και Αποχέτευσης (Δ6) της Γ.Γ.Δ.Ε. του ΥΠΕΧΩΔΕ Ιωάννη Λεονταρίτη την 3.2.1993.

Στην έκταση που απαλλοτριώνεται προβάλλουν δικαιώματα κυριότητας οι:

1) Άγνωστος, 2) Πολύζος Μηχαήλ του Ευθυμίου και

3) Λαμπόβας Κώστας (ενοικιαστής Βιλλιώτης Νικ. του Ιωάννη).

Η απαλλοτρίωση κηρύσσεται υπέρ και με δαπάνες της ΕΥΔΑΠ.

Η απόφαση αυτή να δημοσιευθεί στην Εφημερίδα της Κυβερνήσεως.

Αθήνα, 9 Μαρτίου 1993

Ο ΥΠΟΥΡΓΟΣ

ΑΧ. ΚΑΡΑΜΑΝΛΗΣ

ΠΟΛΕΟΔΟΜΙΑ

ΑΠΟΦΑΣΕΙΣ

Αριθ. 542 (2)

Τροποποίηση ρυμοτομικού σχεδίου πόλεως Άρτας με χαρακτηρισμό εγκεκριμένων οδών ως πεζοδρόμων Ν. Άρτας.

Ο ΝΟΜΑΡΧΗΣ ΑΡΤΑΣ

Έχοντας υπόψη:

1) Τις διατάξεις του από 17.7.1923 Ν.Δ. «περί σχεδίων πόλεων και κωμών του Κράτους», όπως τροποποιήθηκε και συμπληρώθηκε μεταγενέστερα.

2. Τις διατάξεις του Ν. 3200/55 «περί διοικητικής αποκεντρώσεως», όπως τροποποιήθηκαν και συμπληρώθηκαν.

3. Τις διατάξεις του Α.Ν. 314/68, όπως τροποποιήθηκαν και συμπληρώθηκαν με το Ν.Δ. 1018/71.

4. Την αριθ. 268/92 απόφαση του Δημ. Συμβουλίου Άρτας και τα δικ/κά που τη συνοδεύουν, όπως αυτά αναφέρονται στο 8118/24.11.92 έγγραφο Δ. Άρτας.

5. Την εγκεκριμένη από το Δημ. Συμβούλιο Α' φάση μελέτης κυκλοφοριακής οργάνωσης και στάθμευσης του Δήμου Άρτας.

6. Το εγκεκριμένο ρυμοτομικό σχέδιο πόλεως Άρτας.

7. Την αριθ. 289/92 απόφαση Δημ. Συμβουλίου Άρτας, με την οποία απορρίφθηκαν ενστάσεις κατά την αρ. 268/92 απόφασης Δ.Σ. Άρτας.

8. Την αριθ. 5447/8.1.93 εισήγηση του ΤΠ - ΠΕ Ν. Άρτας προς το ΣΧΟΠ Ν. Άρτας.

9. Την με αριθ. Πρακτικού 1 (θέμα 5ο) γνωμοδότηση του Συμβουλίου ΧΟΠ Ν. Άρτας της 15.1.93.

10. Το Π.Δ. 183 (ΦΕΚ 70Α'/5.6.86) περί μεταβιβάσεως αρμοδιοτήτων στους Νομάρχες εγκρίσεως τροποποιήσεων ρυμοτομικών σχεδίων κ.λπ. αποφασίζουμε:

Εγκρίνουμε την τροποποίηση του ρυμοτομικού σχεδίου πόλεως Άρτας με χαρακτηρισμό ως πεζοδρόμων των παρακάτω οδών ή τμημάτων αυτών:

1. Τμήμα της οδού Γκαμηλών, που συνδέει την οδό Αράχθου με την περιφερειακή οδό.

2. Τμήμα ανωνύμου δημοτικής οδού μεταξύ των Ο.Τ. 424 και 422, που συνδέει την οδό Αράχθου με την περιφερειακή οδό.

3. Τμήμα της οδού Μάρκου Μπότσαρη, που συνδέει την οδό Ν. Σκουφά με την οδό Μάξιμου Γραικού.

4. Ανώνυμη δημ. οδό μεταξύ της πλατείας Κιλκίς και Ο.Τ. 40, που συνδέει την οδό Ανεξαρτησίας με την οδό Ελ. Βενιζέλου.

5. Τμήμα της οδού Τσακάλωφ, που συνδέει την οδό Ν. Πλαστήρα και την οδό Μαξ. Γραικού.

6. Την οδό Κων/νου Πλάτωνος και την οδό την συνδέουσα αυτήν με την οδό Κατσαντώνη.

7. Την οδό Αγ. Βασιλείου ένθεν και ένθεν της συμβολής της με την οδό Κύπρου.

8. Την οδό Αγίου Νικολάου ένθεν και ένθεν της συμβολής της με την οδό Κύπρου, ως και τις παρακαμπτήριες αυτής, που τη συνδέουν με την οδό Αγ. Βασιλείου και την οδό Κύπρου.

9. Οδό Αγίας Θεοδώρας, που συνδέει την οδό Βασ. Πύρρου και τον αύλειο χώρο του Ι.Ν. Αγίας Θεοδώρας.

10. Ανώνυμη δημοτική οδό μεταξύ των Ο.Τ. 124 και 130, που συνδέει τον παραπάνω αύλειο χώρο (Ι.Ν. Αγίας Θεοδώρας) με την οδό Β. Πύρρου.

11. Οδό Φ. Μανωλάκη, που συνδέει την οδό Αγ. Βασιλείου με την οδό Μπιζανίου.

12. Οδό Κουγκίου, που συνδέει την οδό Ιγνατίου Μητροπολίτου με την οδό Μπιζανίου.

13. Οδό Μελανέως, μεταξύ των οδών Ιγνατίου Μητροπολίτου και Κομνηνών, ως και τις προσβάσεις της οδού Πορφυρίου Μητροπολίτου στη συνέχεια των οδών Αετοράχης και Ιγνατίου Μητροπολίτου στην περιφερειακή οδό.

14. Οδό Κομνηνών, που συνδέει την περιφ. οδό με την οδό Ιγνατίου Μητροπολίτου, ως και την συνδέουσα αυτήν με την οδό Ιγνατίου Μητροπολίτου.

15. Τμήμα της οδού Νικ. Αγγέλου, που συνδέει τις οδούς Κομνηνών και Μπιζανίου.

16. Τμήμα της οδού Γόργου, που συνδέει την οδό Κομνηνών με την ανώνυμη δημοτική οδό μεταξύ των Ο.Τ. 164 και 166.

17. Οδό Πέτα, από είσοδο Κάστρου έως οδό Αγ. Παρασκευής.

18. Οδό Σουλίου, που συνδέει την οδό Αμβρακίας με την οδό Αγίας Παρασκευής.

19. Οδό Αγ. Παρασκευής, που συνδέει την οδό Δ. Χαϊκάλη και την οδό Σουλίου.

20. Ανώνυμη δημοτική οδό παρά την πλατεία Ι. Μεταξά, που συνδέει την οδό Αμβρακίας με την οδό Ν. Σκουφά.

21. Οδό Νικ. Πριοβόλου, που συνδέει την οδό Τζαβέλλα με την οδό Κοσμά Αιτωλού.

22. Οδό Ψαρρών, που συνδέει την οδό Β. Πύρρου και την οδό Φιλελλήνων.

23. Τμήμα της οδού Καραϊσκάκη, που συνδέει την οδό Ν. Σκουφά με την οδό Καραπάνου.

24. Οδό Αγ. Κων/νου, που συνδέει την οδό Β. Πύρρου με την οδό Καραϊσκάκη.

25. Τμήμα της οδού Ν. Σκουφά, από τη συμβολή της με τις οδούς Ελ. Βενιζέλου και Β. Πύρρου έως τη συμβολή της με την οδό Σταματελοπούλου.

26. Οδό Γριμπόβου, που συνδέει την οδό Ν. Σκουφά με την οδό Αποκαύκου.

27. Οδό Αλεξοπούλου, που συνδέει την οδό Γριμπόβου με την οδό Παντοκράτορος.

28. Οδό Παντοκράτορος, που συνδέει την οδό Ν. Σκουφά με την οδό Βασ. Κων/νου.

29. Οδό Κουμουνδούρου, που συνδέει την οδό Παντοκράτορος με την οδό Βασ. Κων/νου, ως και τη συνδέουσα αυτήν με το ευρυχώριο Ι. Ν. Παντοκράτορα.

30. Οδό Νόρμαν που συνδέει την οδό Ν. Σκουφά με την οδό Βασ. Κων/νου.

31. Οδό Ξενοπούλου, που συνδέει την οδό Ν. Σκουφά με την οδό Βασ. Κων/νου.

32. Οδό Μάνθα, που συνδέει την οδό Ξενοπούλου με την οδό Βασ. Κων/νου.

33. Ανώνυμη δημοτική οδό, που συνδέει την οδό Αγίας Σοφίας με την οδό Κασσοπίτρας.

34. Οδό Κωλέττη, που συνδέει την οδό Κασσοπίτρας με την οδό Βασ. Κων/νου.

35. Οδό Γ. Μάτσου, που συνδέει την οδό Ν. Σκουφά με την οδό Κοσμά Αιτωλού.

36. οδό Τζανέτου, που συνδέει την οδό Γ. Μάτσου με την οδό Φιλελλήνων.

37. Οδό Τορέλλα, που συνδέει την οδό Βασ. Κων/νου με την οδό Ν. Σκουφά.

38. Ανώνυμη δημοτική οδό, που συνδέει την οδό 3/40 Συντάγματος Ευζώνων με την οδό Πατριάρχου Αθηναγόρα.

39. Οδό Μιαούλη, που συνδέει την οδό Αγίας Φανερωμένης με την οδό Χαρ. Τρικούπη.

40. Ανώνυμη δημοτική οδό που συνδέει την οδό Μιαούλη και την ανώνυμη δημοτική οδό, μεταξύ των Ο.Τ. 267 και 268.

41. Ανώνυμη δημοτική οδό μεταξύ των Ο.Τ. 267 και 268, που συνδέει την οδό Μιαούλη με την οδό Χαρ. Τρικούπη.

42. Ανώνυμη δημοτική οδό, που συνδέει την οδό Μιαούλη με την οδό Κανάρη.

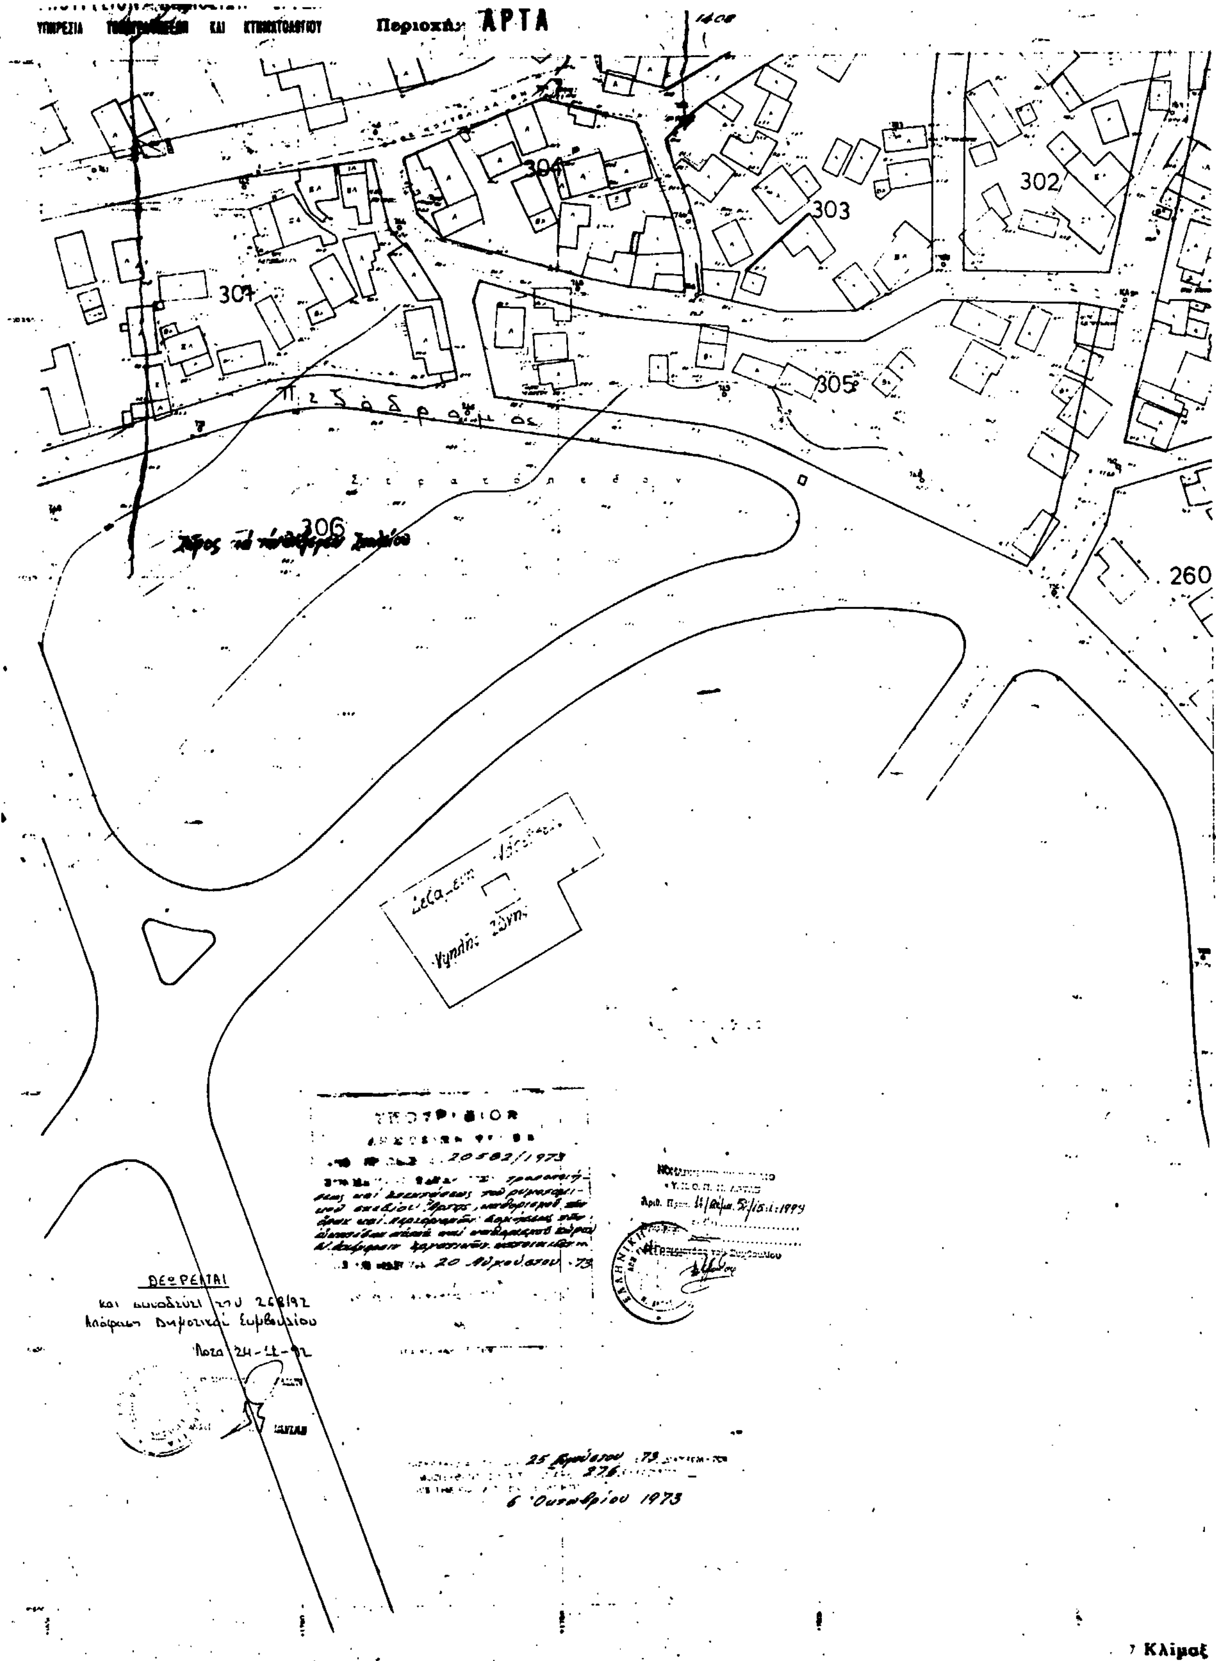
43. Οδό Ρήγα Φεραίου, που συνδέει ανώνυμη δημοτική οδό με την οδό Χαρ. Τρικούπη.

Όλοι οι πεζόδρομοι, που αναφέρονται ανωτέρω, φαίνονται χρωματισμένοι με κίτρινο χρώμα στα τοπογραφικά διαγράμματα που θεωρήθηκαν από τον Δήμο Άρτας και συνοδεύουν την παρούσα.

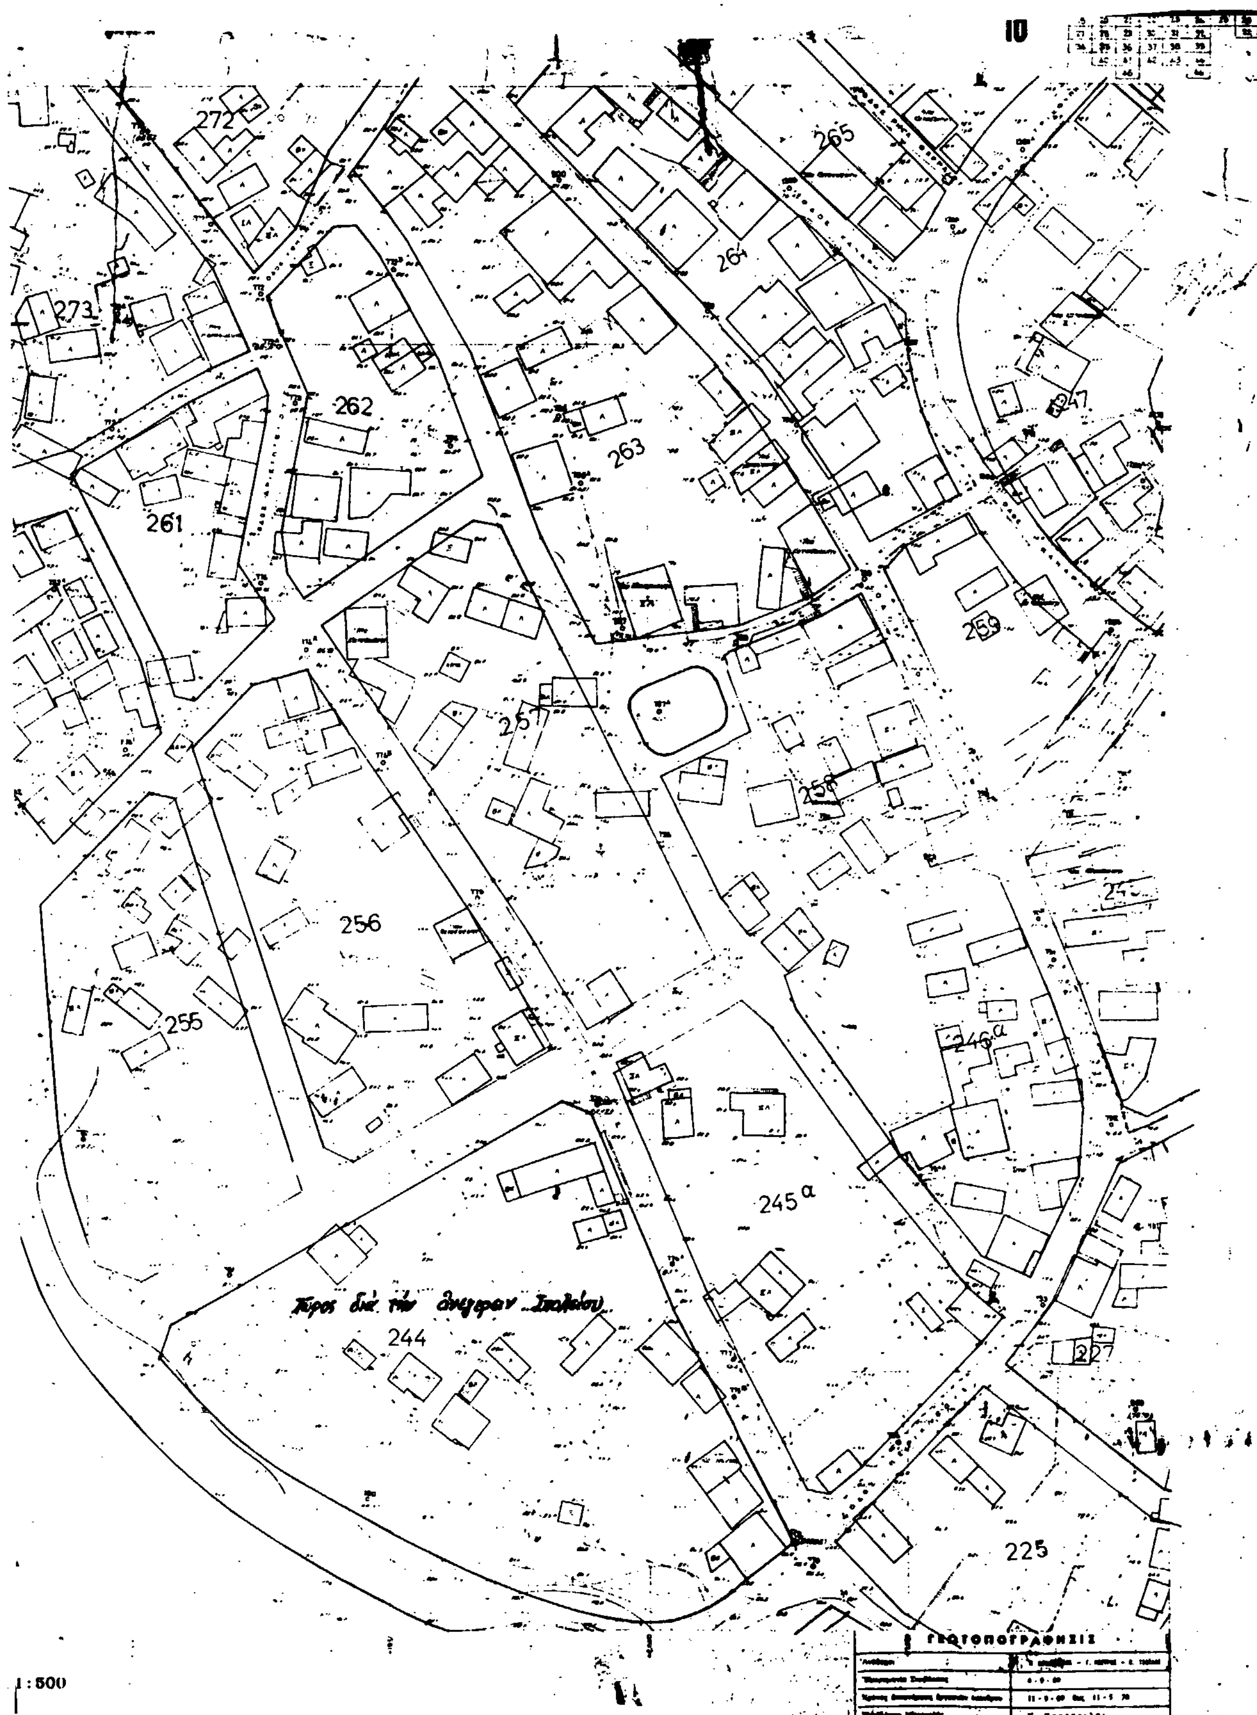
Η απόφαση αυτή να δημοσιευθεί στην Εφημερίδα της Κυβερνήσεως.

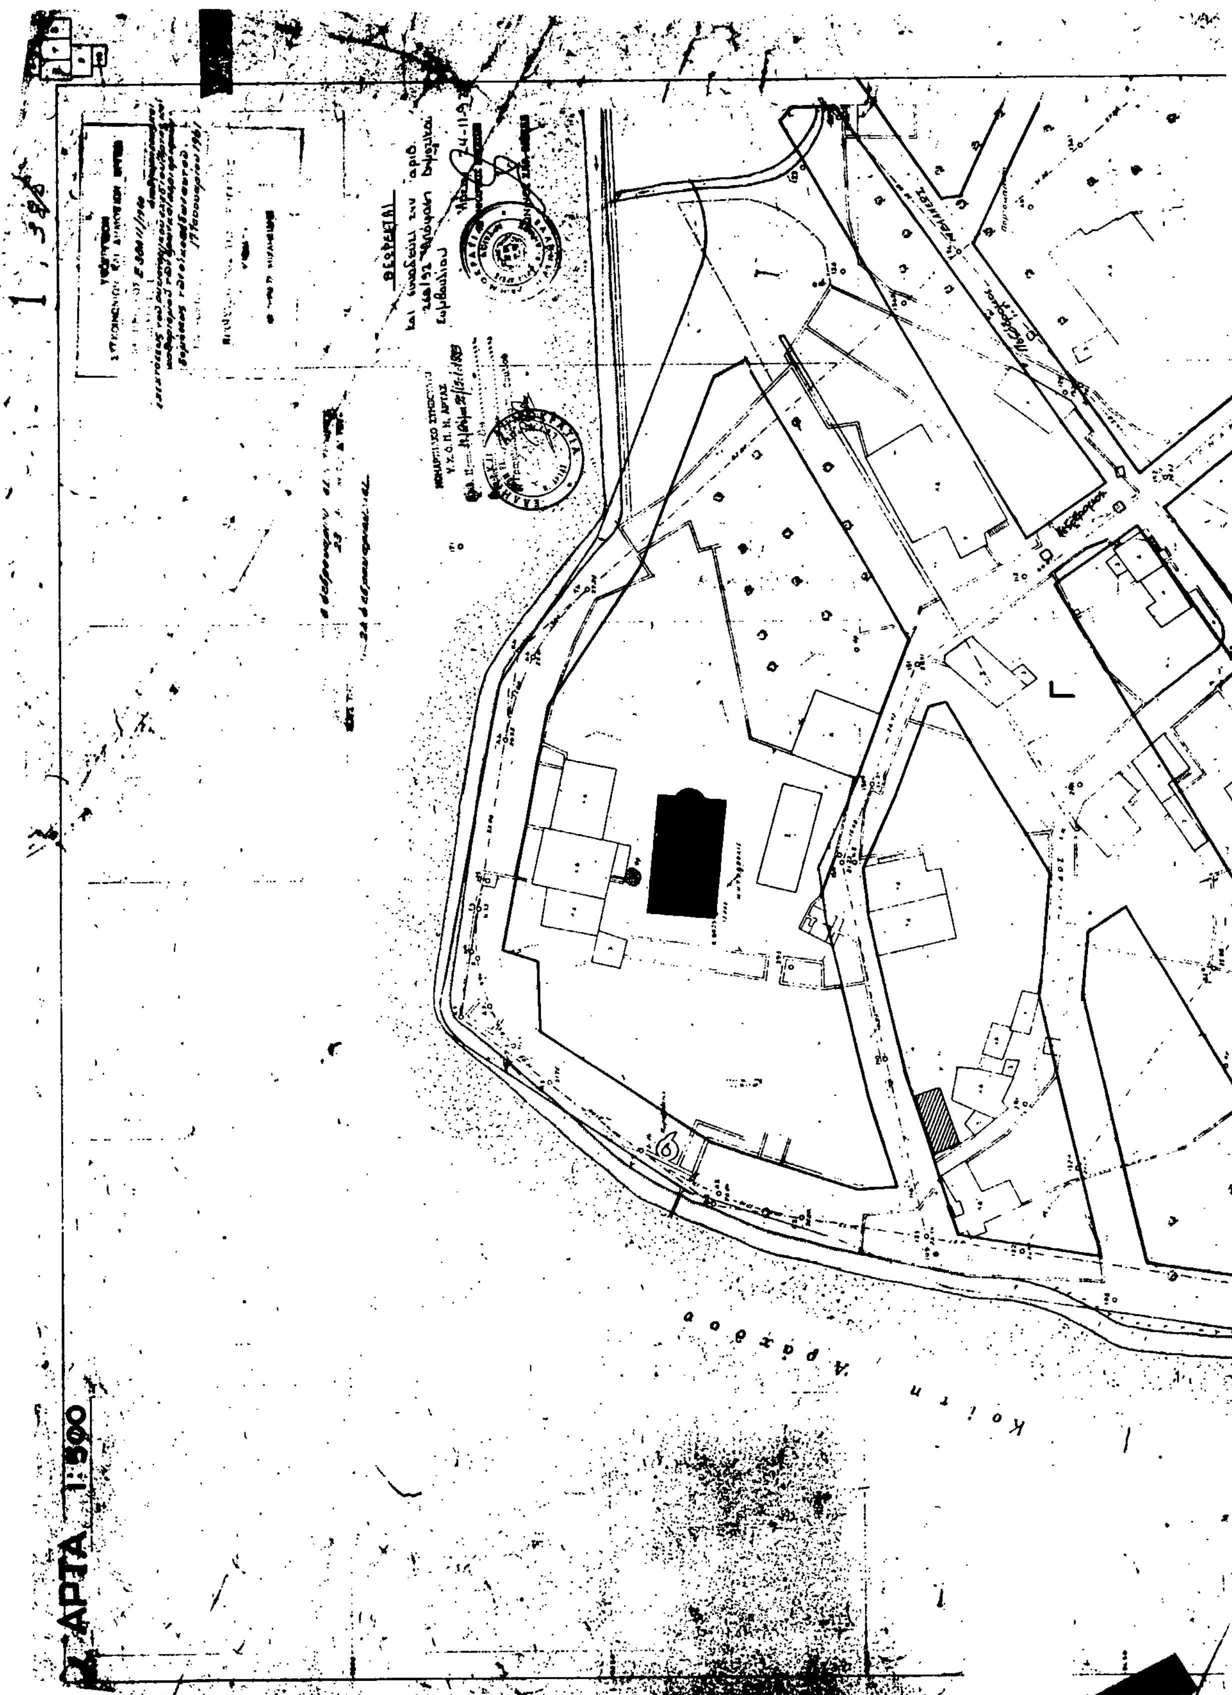
Άρτα, 9 Φεβρουαρίου 1993

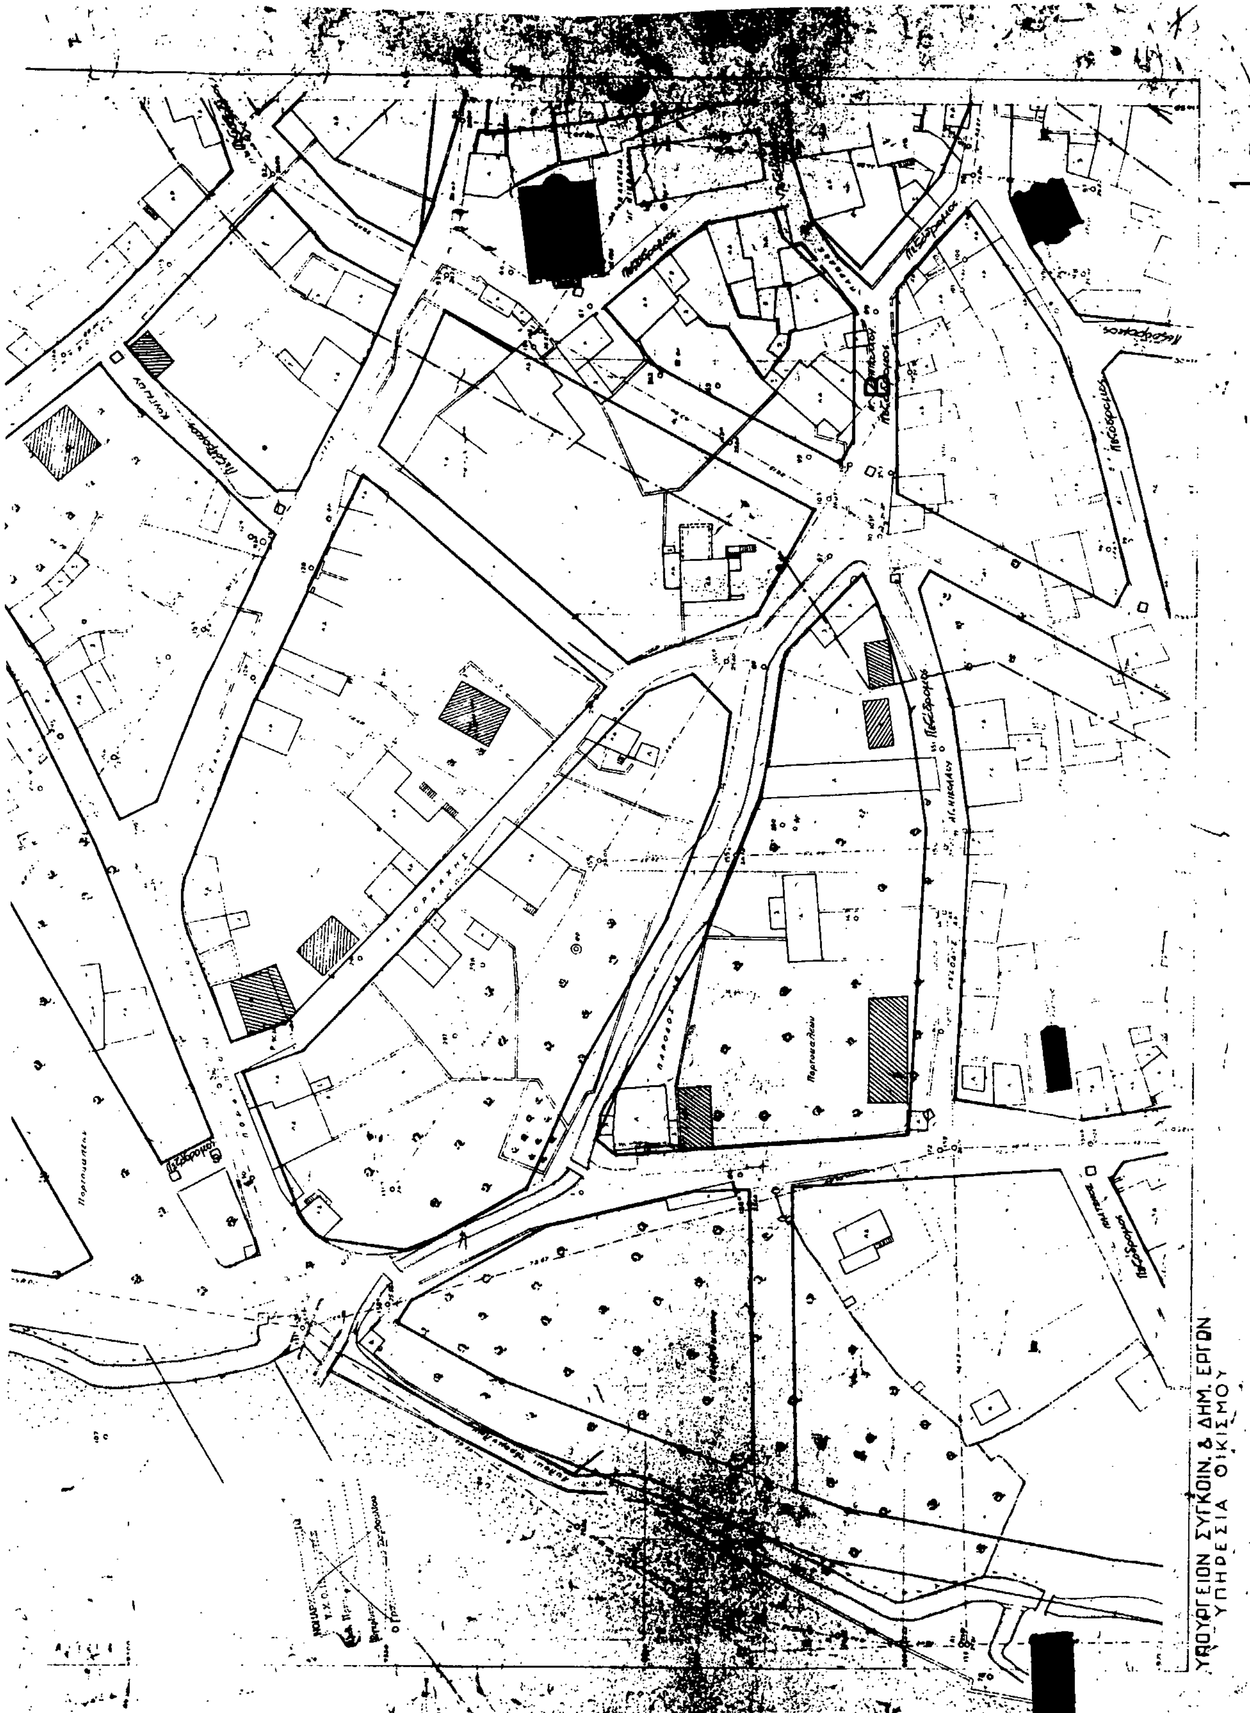
Ο Νομάρχης
ΠΑΝΑΓΙΩΤΗΣ ΠΑΠΑΔΟΠΟΥΛΟΣ


Περιοχή ΑΡΤΑ
304
303
302
307
305
306
260
Πεζόδρομος
Στρατόπεδο
20 Νοεμβρίου 1973
25 Ιανουαρίου 73
6 Οκτωβρίου 1973

Κλίμαξ


10
272
273
265
264
262
263
261
257
258
259
256
255
246α
245α
244
227
225
1:500


ΑΡΤΑ 1:500
κοίτη Αράχθου


ΥΠΟΥΡΓΕΙΟΝ ΣΥΓΚΟΙΝ. & ΔΗΜ. ΕΡΓΩΝ
ΥΠΗΡΕΣΙΑ ΟΙΚΙΣΜΟΥ

ΥΠΟΥΡΓΕΙΟΝ ΔΗΜΟΣΙΩΝ ΕΡΓΩΝ
ΥΠΗΡΕΣΙΑ ΤΟΠΟΓΡΑΦΗΣΕΩΝ ΚΑΙ ΚΤΗΜΑΤΟΛΟΓΙΟΥ

Περιοχή: ΑΡΤΑ

1408

ΥΠΟΥΡΓΕΙΟΝ
ΔΗΜΟΣΙΩΝ ΕΡΓΩΝ
20582/1973

20 Αυγούστου 1973

25 Αυγούστου 73
276

6 Οκτωβρίου 1973

ΘΕΩΡΕΙΤΑΙ
Και συνοδεύει την αριθ.
268/92 Απόφαση Δημοτικού
Συμβουλίου
Άρτα 24-11-92

B

71

274

275

87

70

Γ

15-1-1993

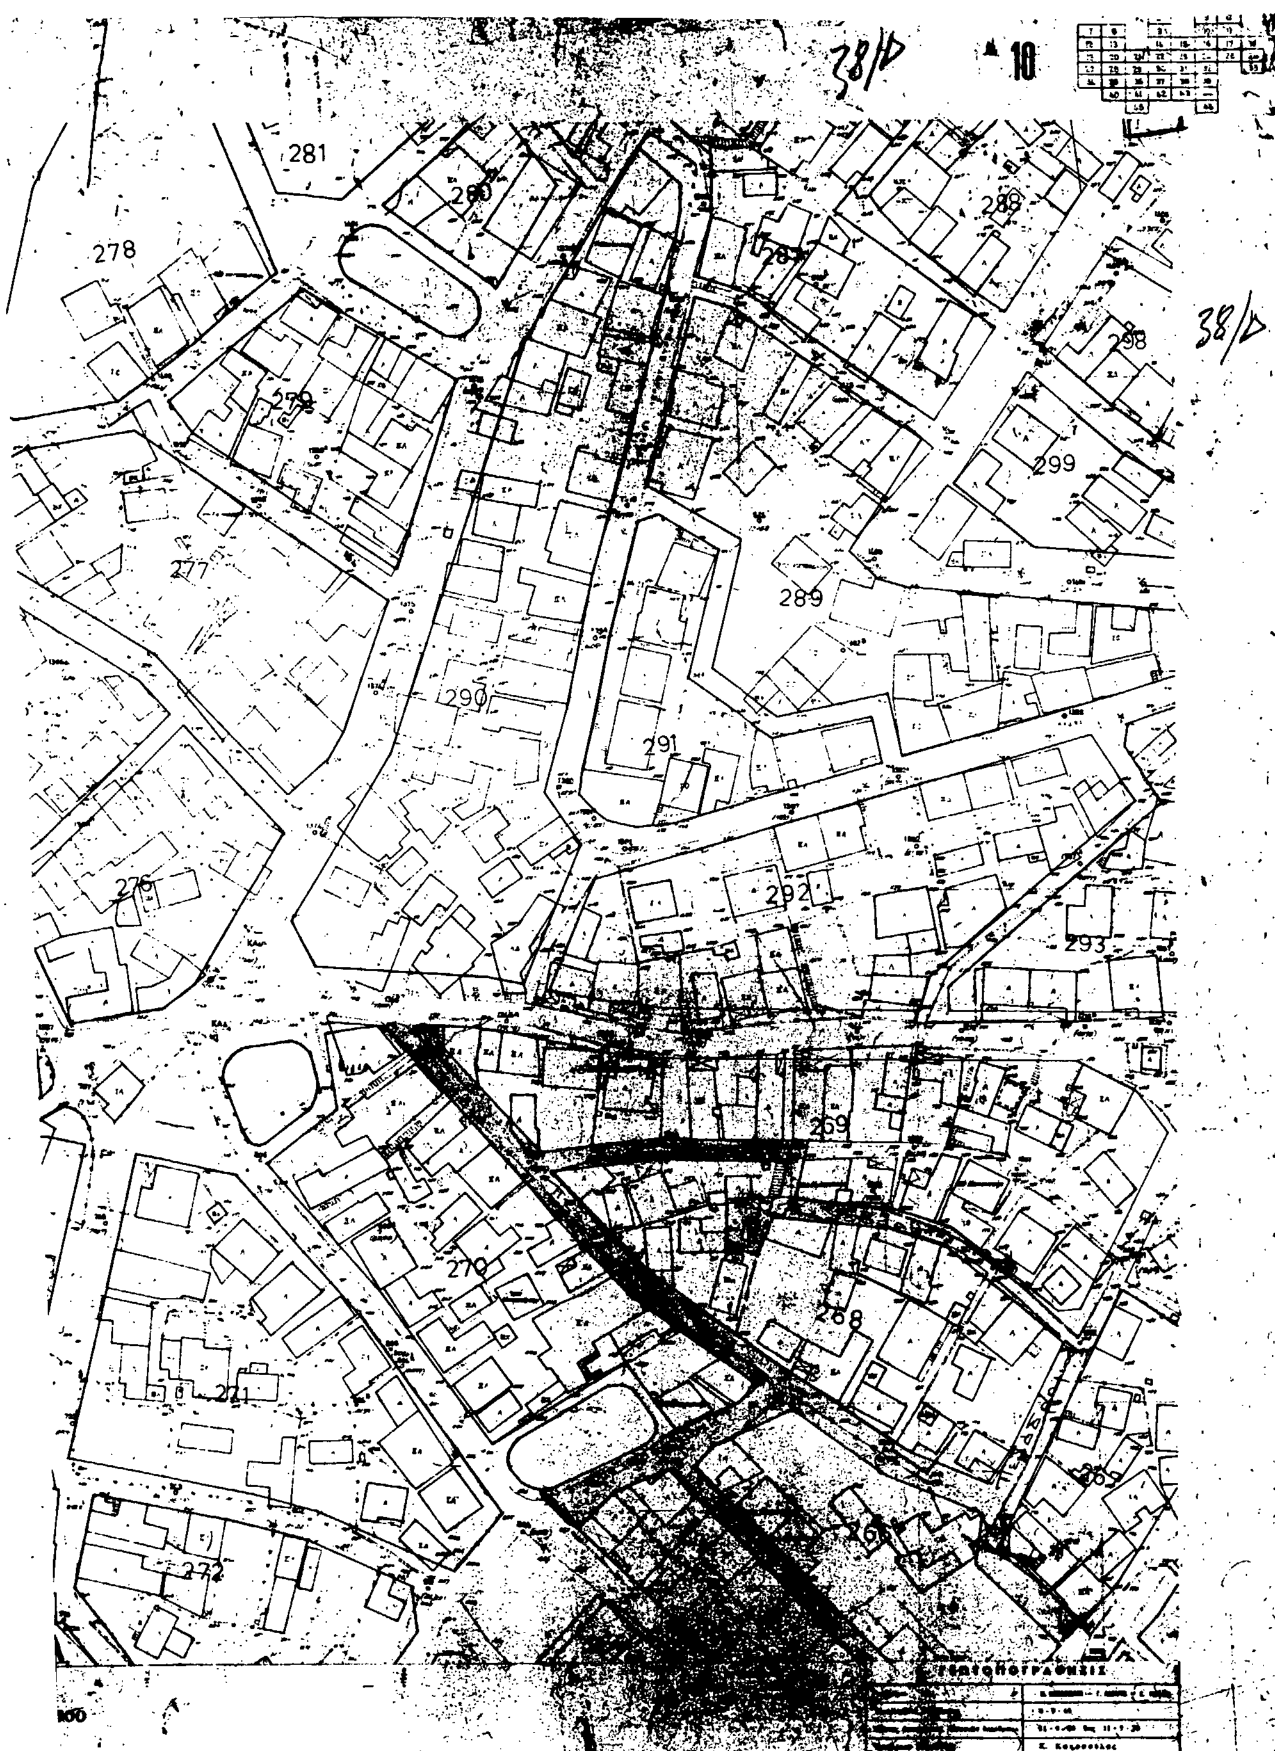
301

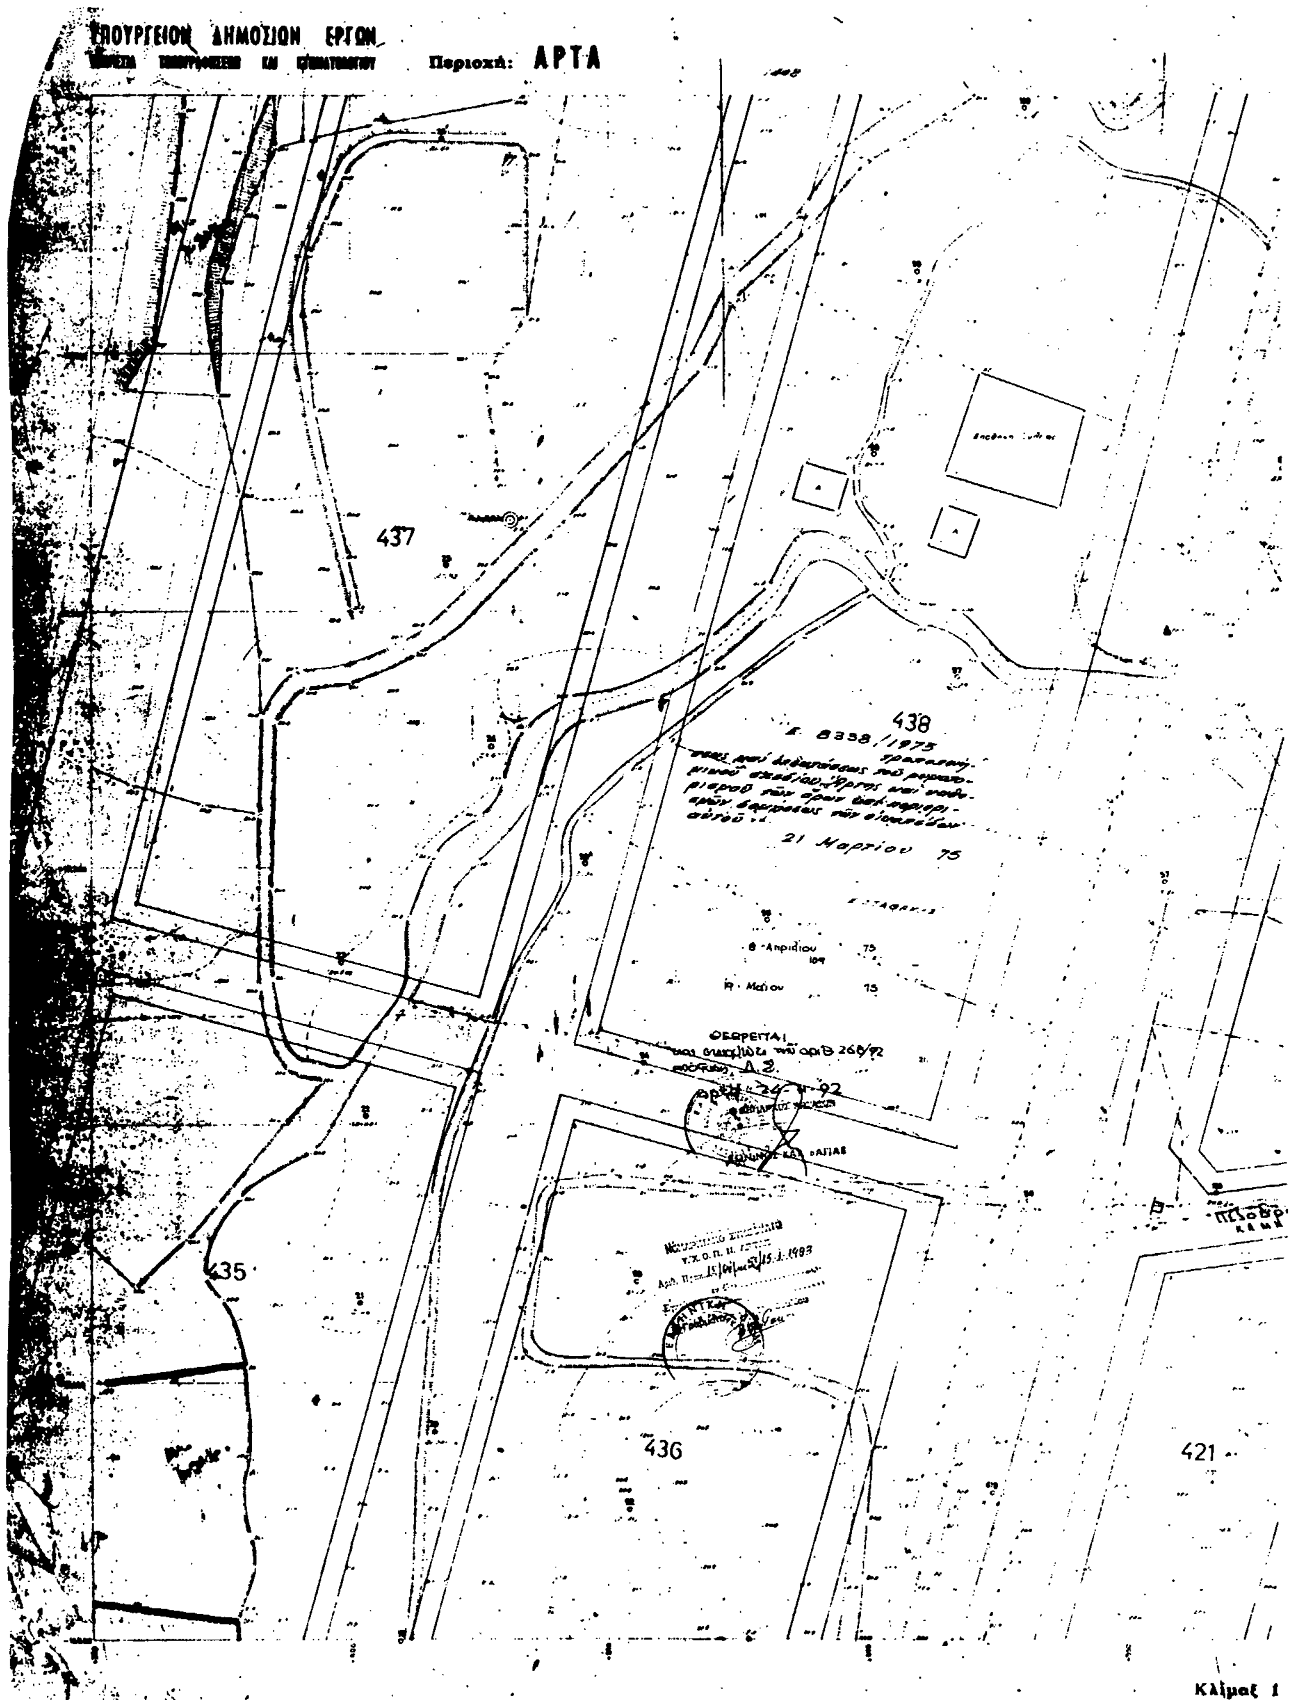
302

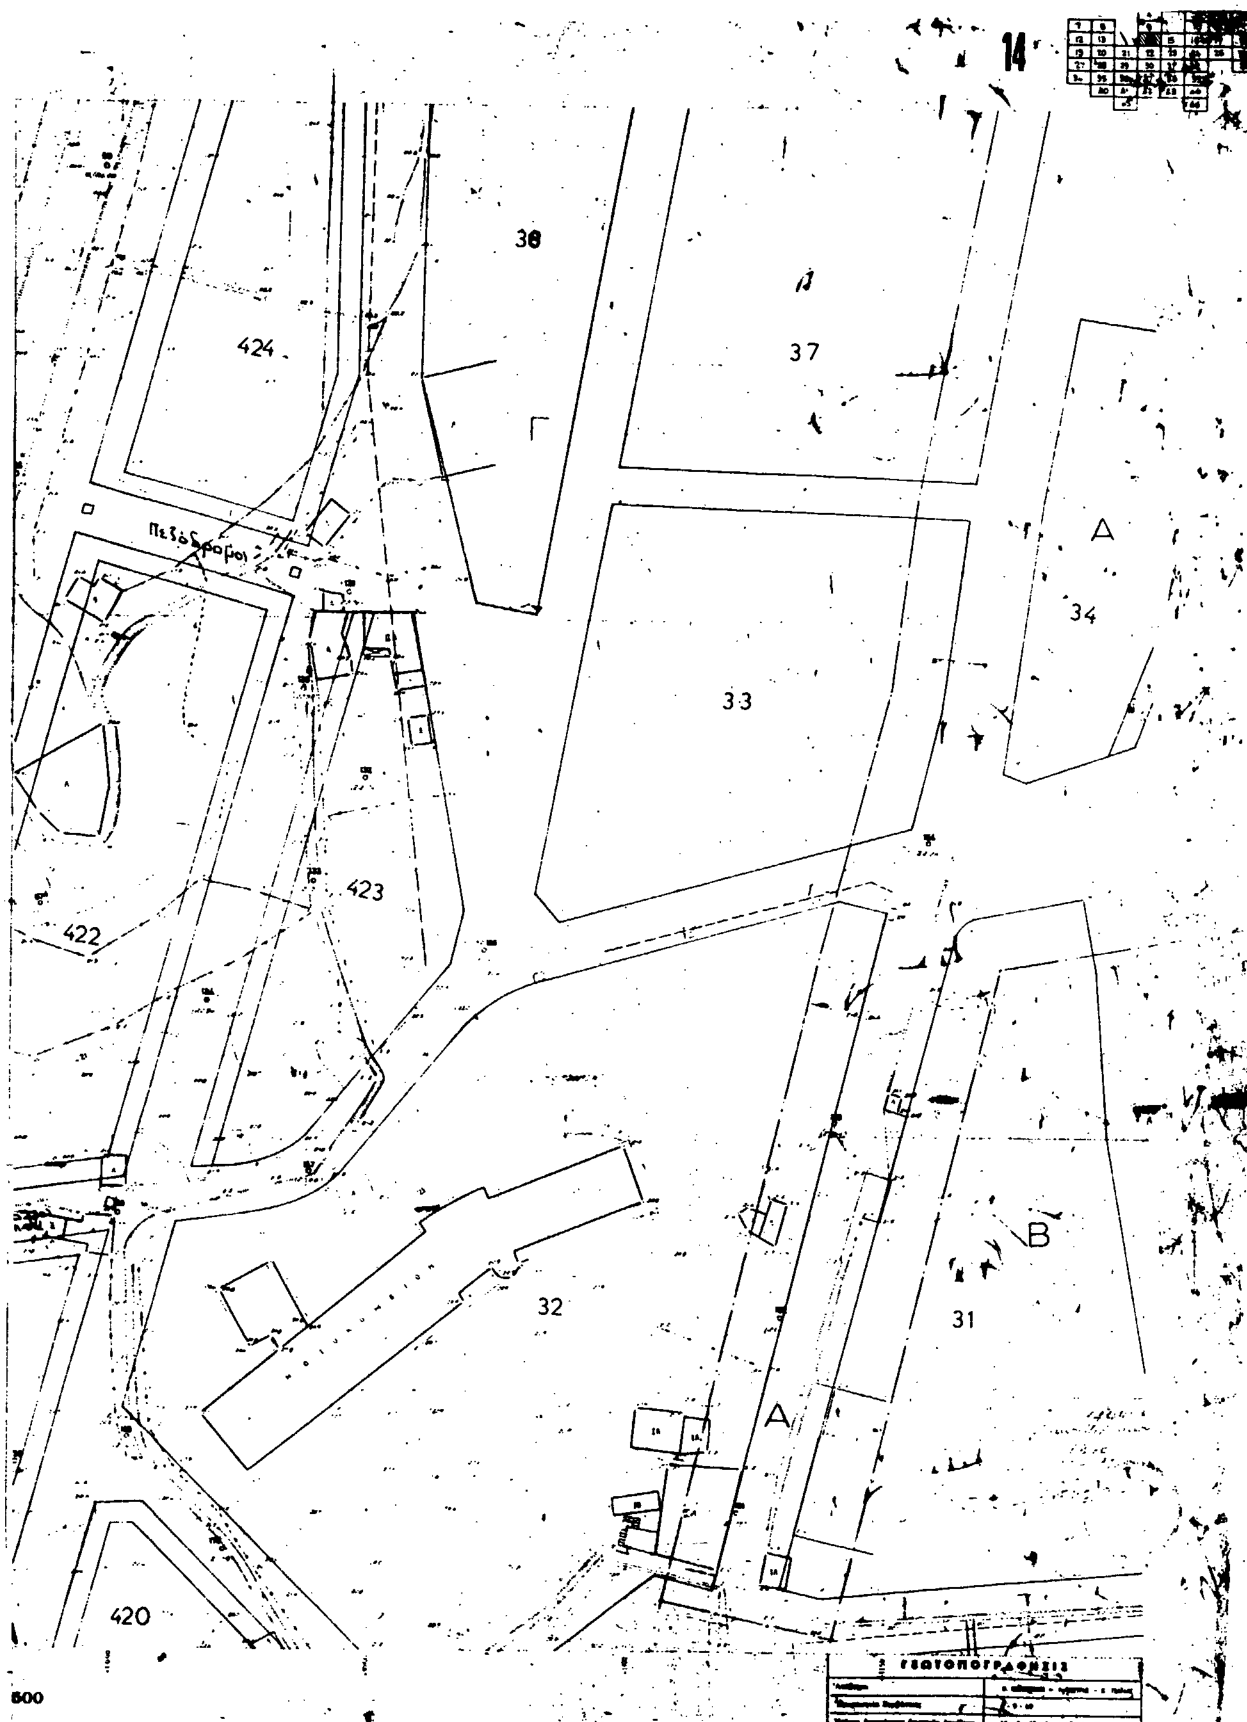
303

67

Κλίμαξ


38/Δ
18
281
280
278
288
287
279
298
38/Δ
299
277
289
290
291
276
292
293
269
270
268
271
265
267
272
ΤΟΠΟΓΡΑΦΗΣΙΣ


ΥΠΟΥΡΓΕΙΟΝ ΔΗΜΟΣΙΩΝ ΕΡΓΩΝ
Περιοχή: ΑΡΤΑ
437
438
435
436
421
21 Μαρτίου 75
8 Απριλίου 75
Μαΐου 75
Κλίμαξ 1


14
38
424
37
Γ
Πεζόδρομοι
Α
34
33
423
422
32
Β
31
Α
420
500

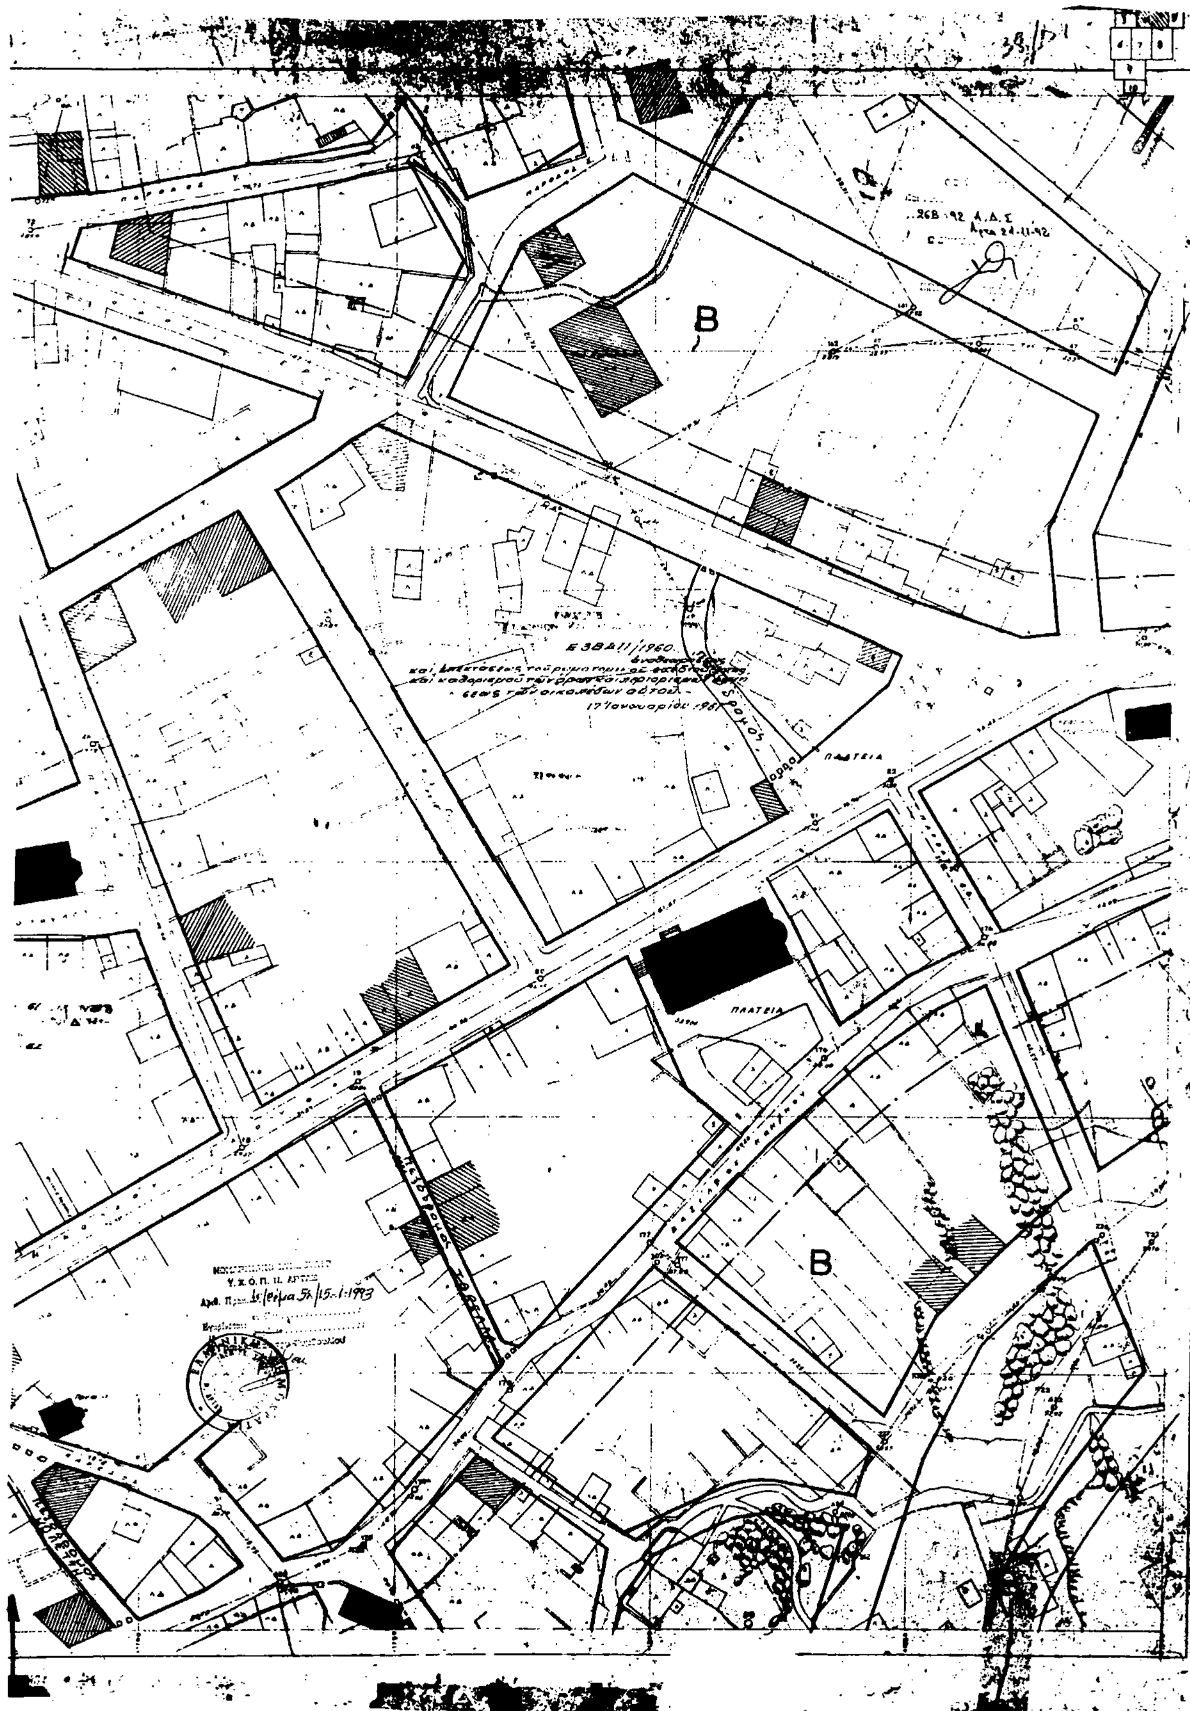
4

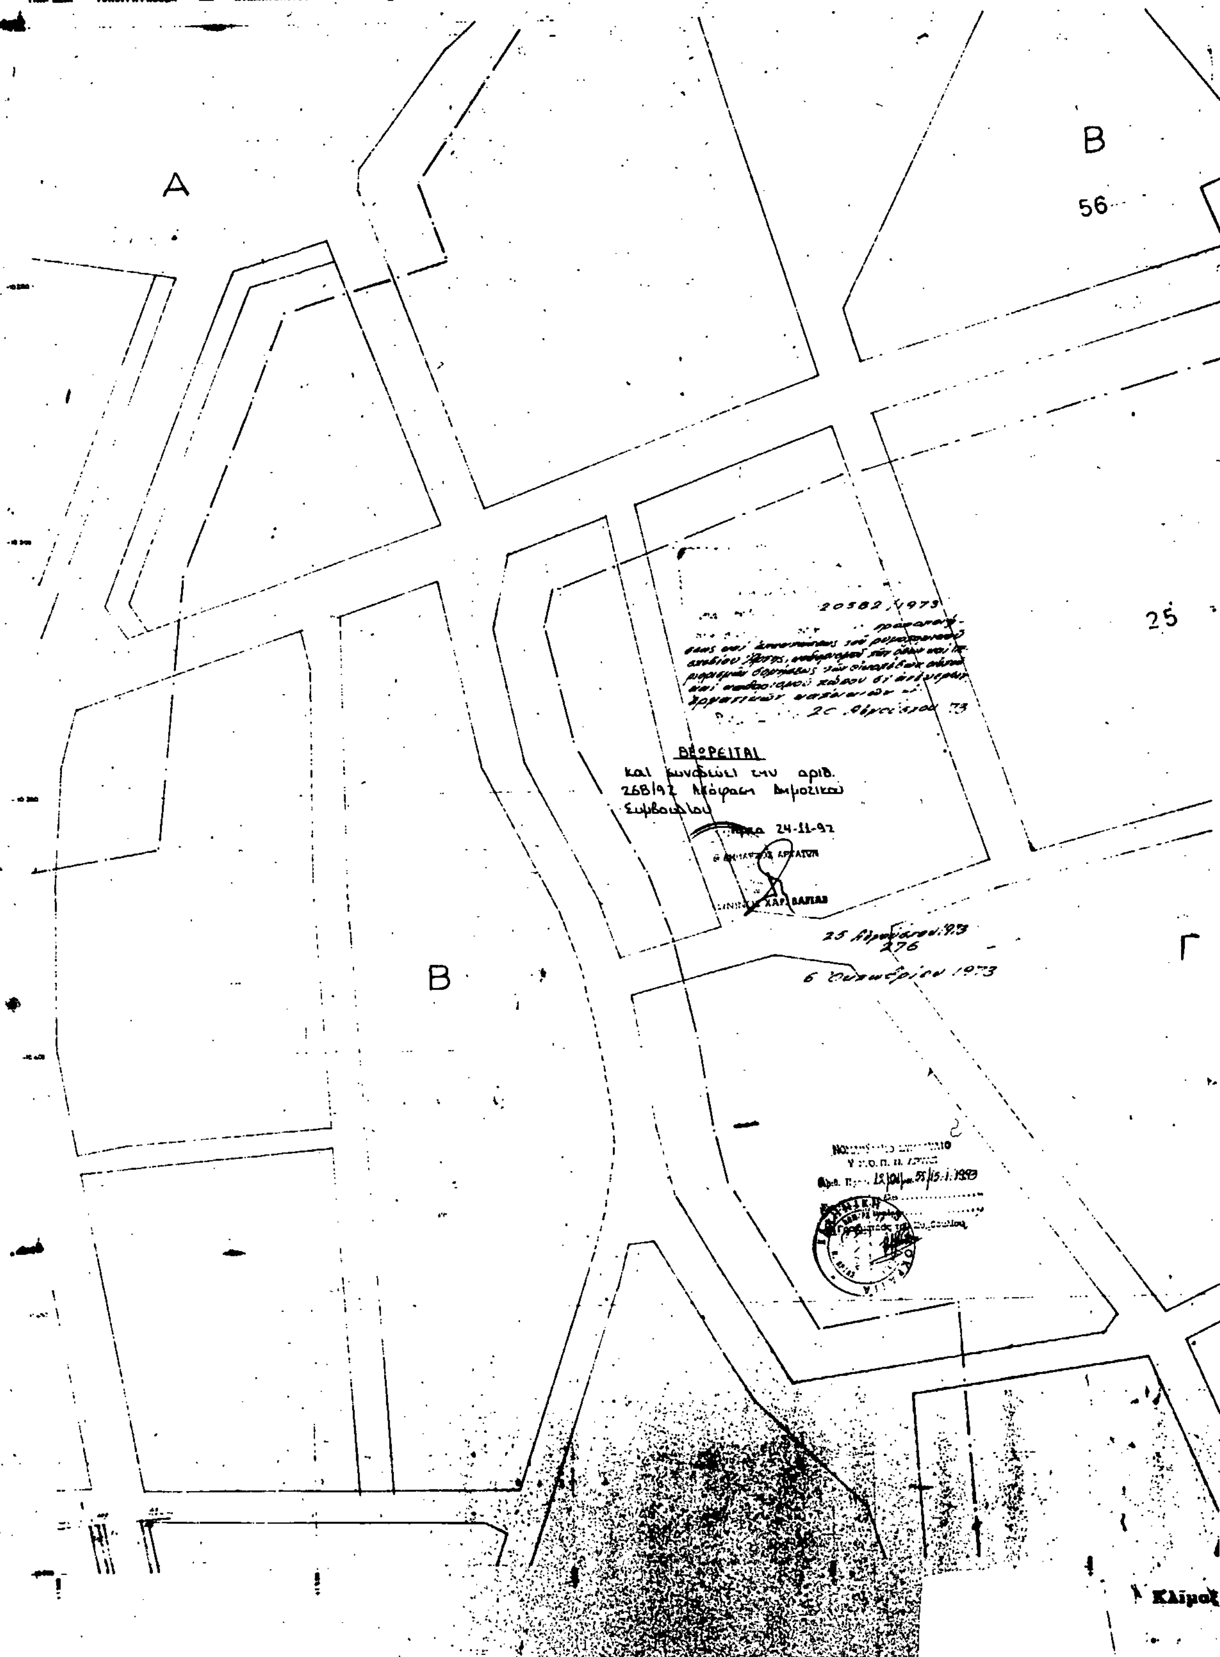
A 1:500

B

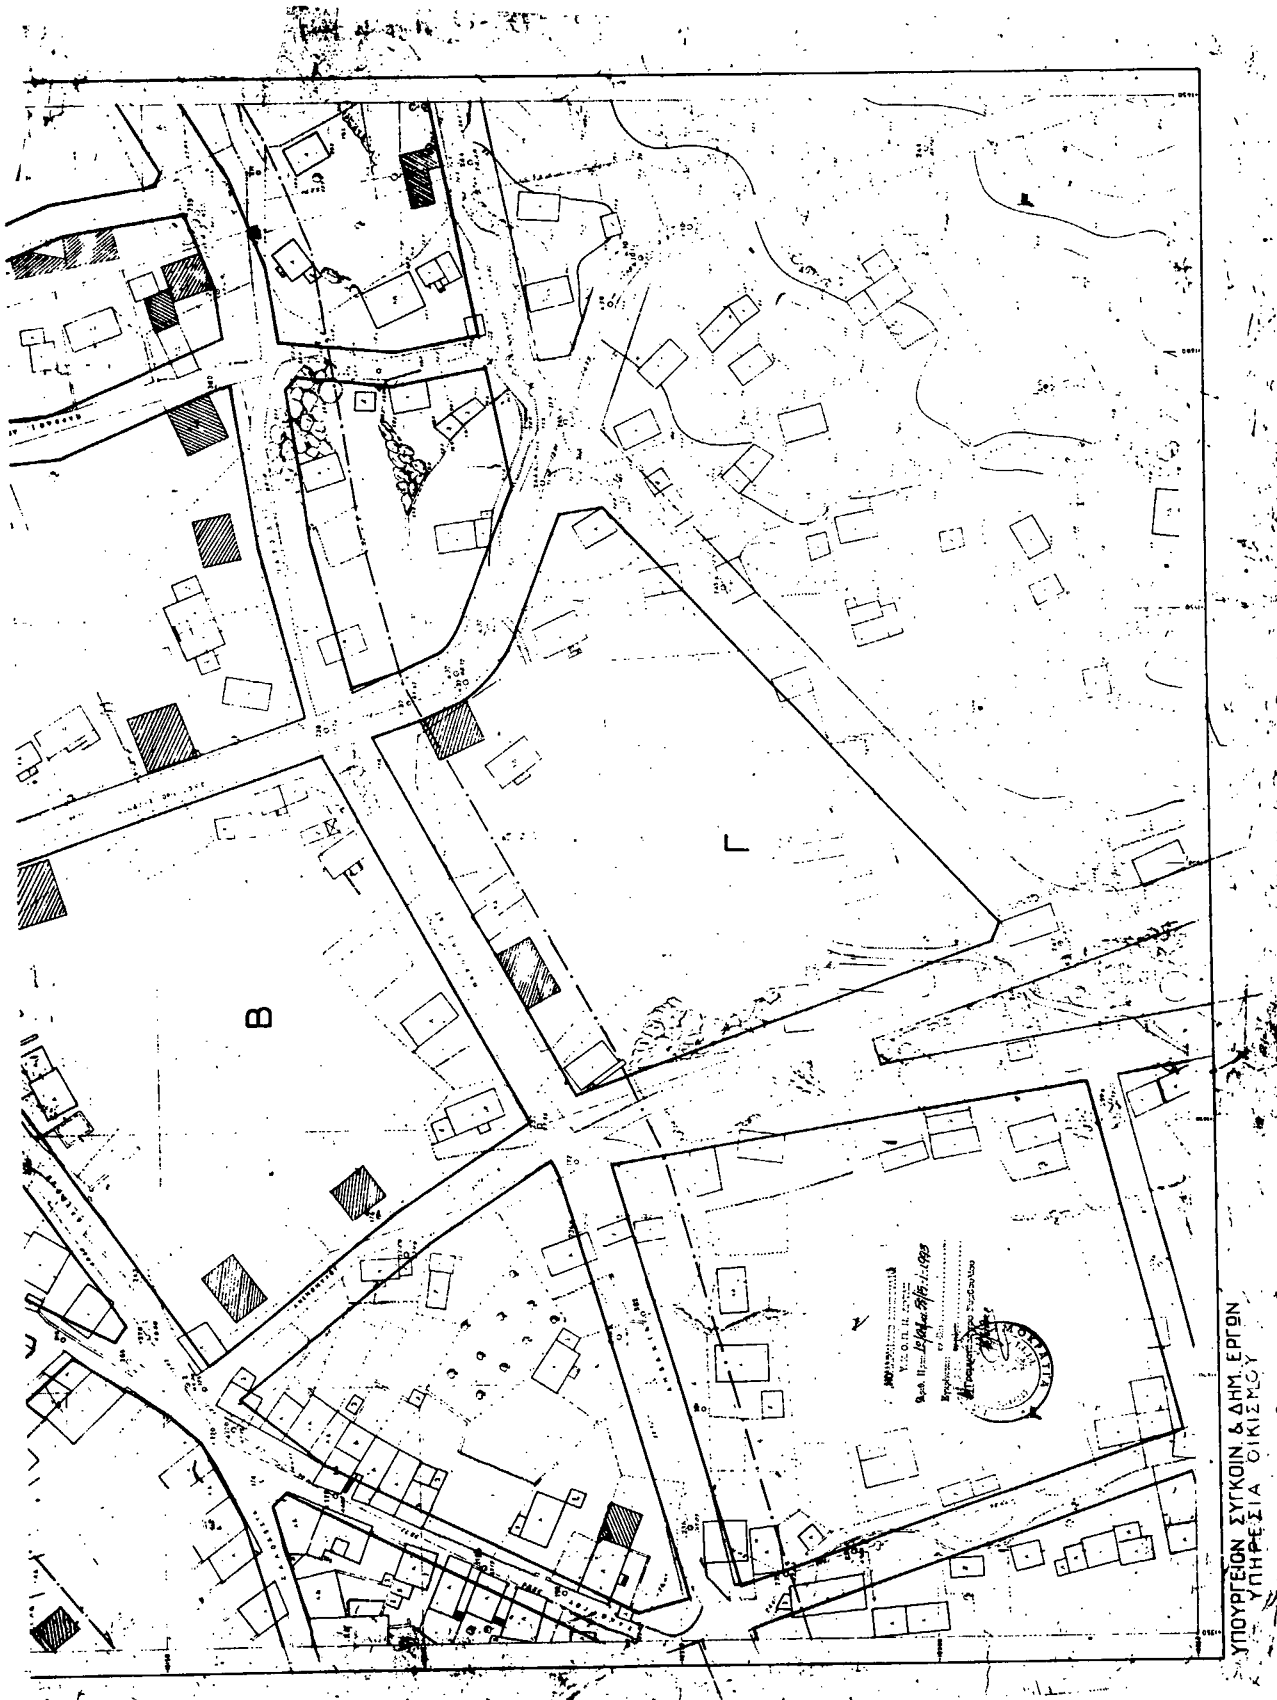
A

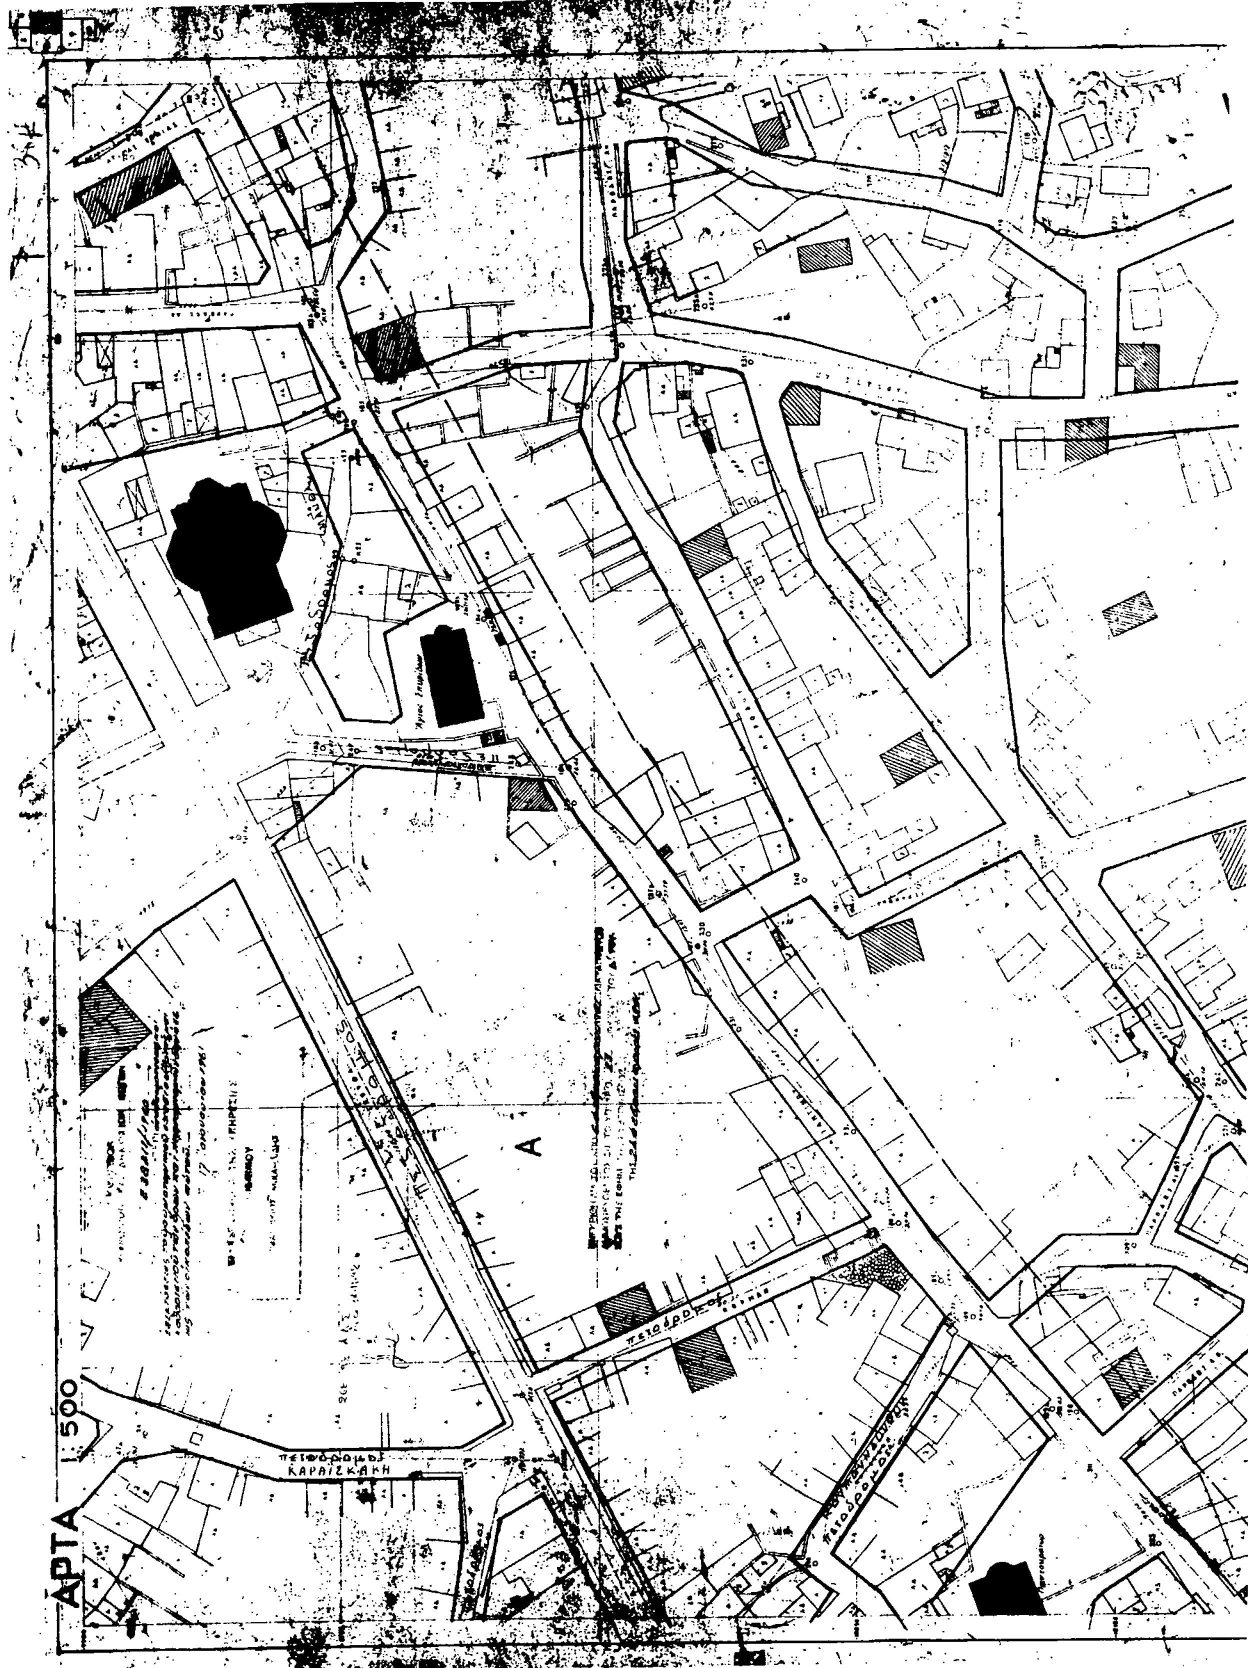
A

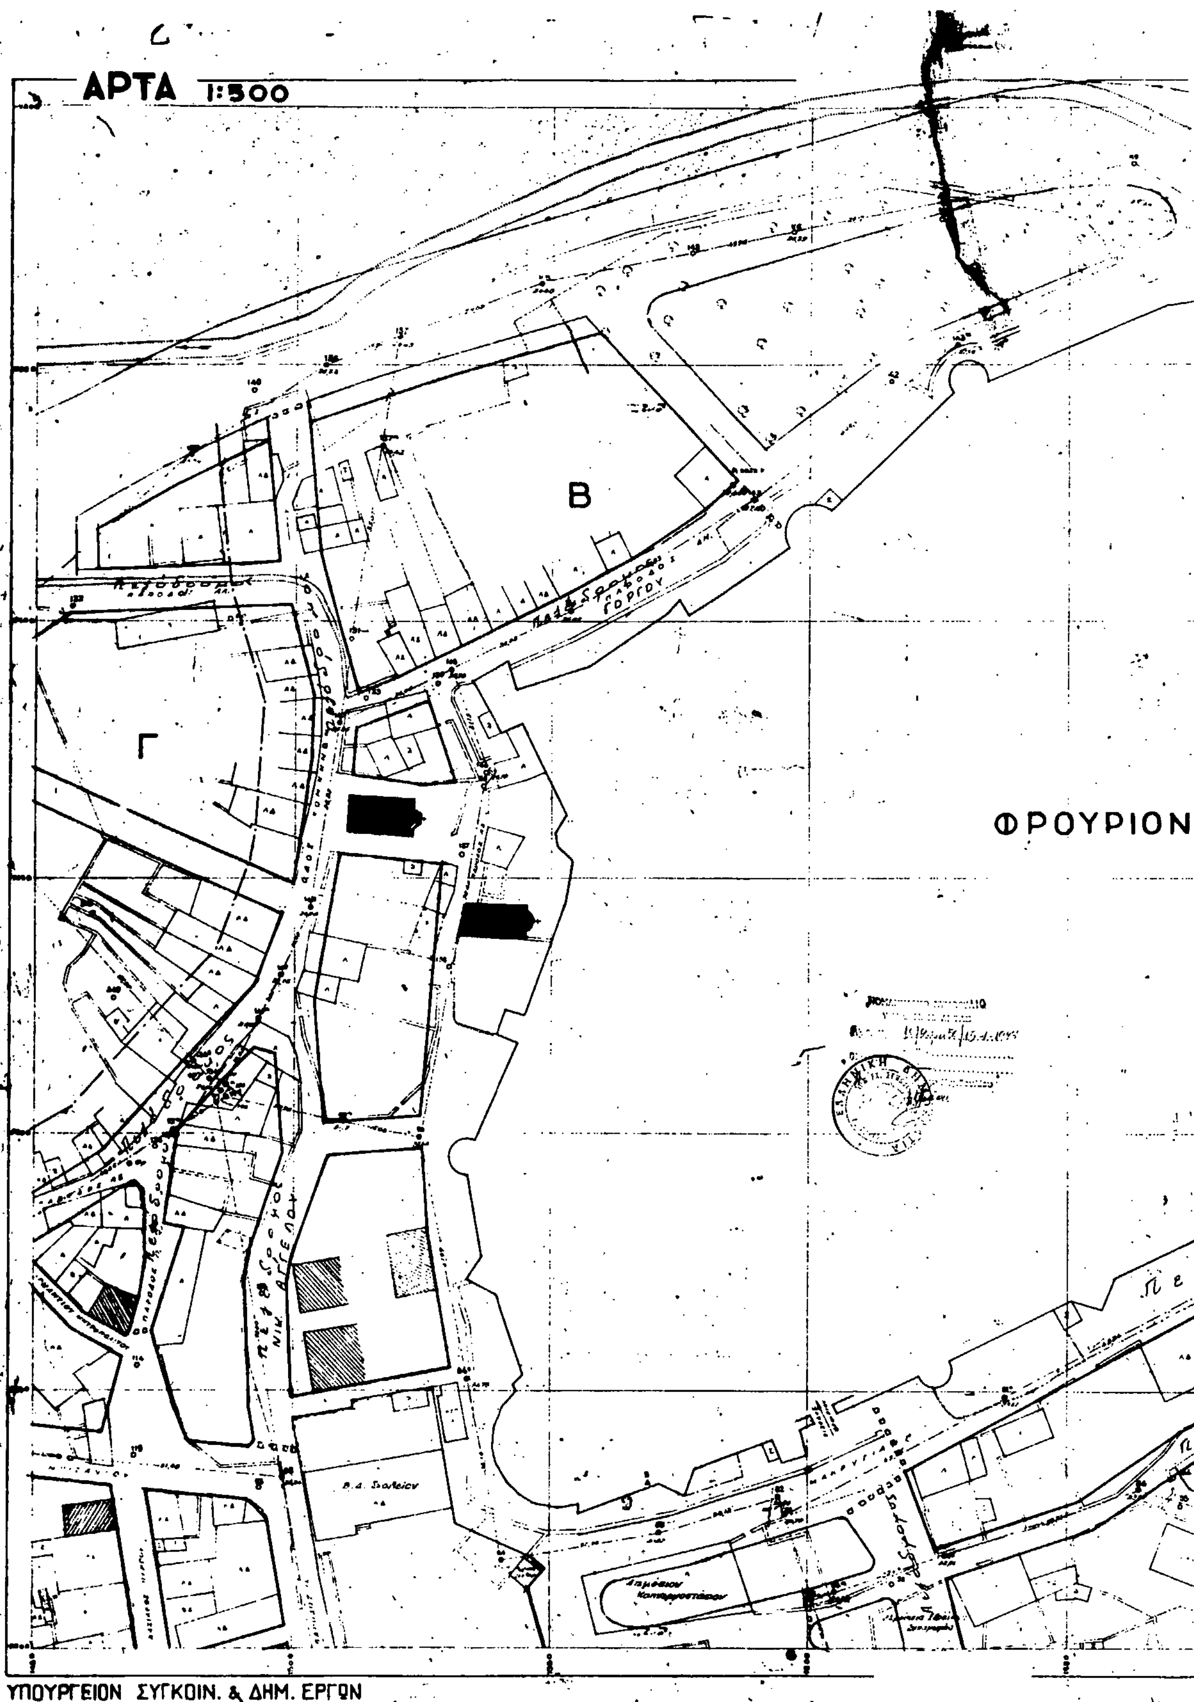

B
ΠΛΑΤΕΙΑ
B


ΥΠΟΥΡΓΕΙΟΝ ΔΗΜΟΣΙΩΝ ΕΡΓΩΝ
Περιοχή: ΑΡΤΑ
A
B
56
25
B
Γ
20582/1973
ΘΕΩΡΕΙΤΑΙ
και σύμφωνα με την αριθ.
268/92 Απόφαση Δημοτικού
Συμβουλίου
24-11-92
25 Ιανουαρίου 93
276
6 Σεπτεμβρίου 1973
Κλίμαξ


15
57
308
307
310
312
313
315
309
314
316
24
21
Χώρος διά την ανέγερσιν Σχολείου
1:500


Β
ΥΠΟΥΡΓΕΙΟΝ ΣΥΓΚΟΙΝ. & ΔΗΜ. ΕΡΓΩΝ
ΥΠΗΡΕΣΙΑ ΟΙΚΙΣΜΟΥ

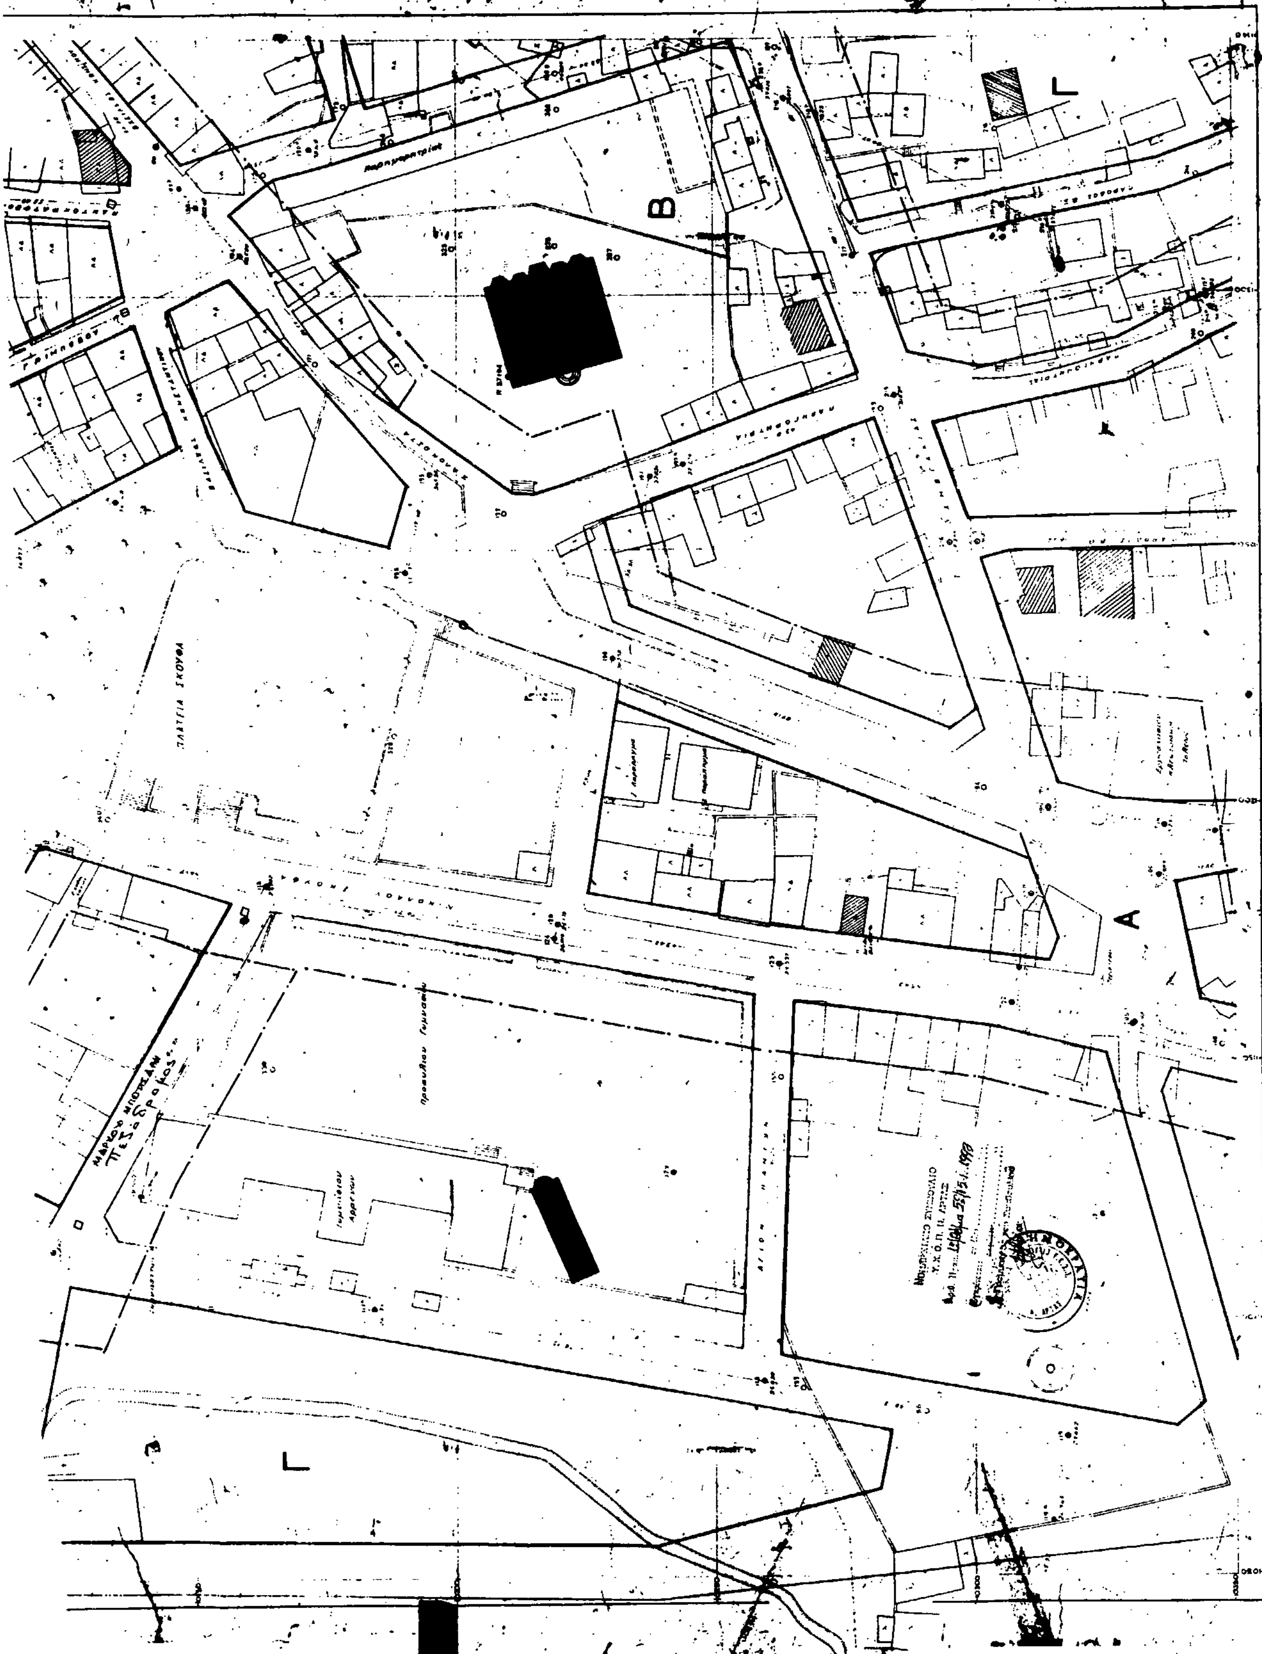

ΑΡΤΑ
1:500
Α
ΠΕΖΟΔΡΟΜΟΣ
ΚΑΡΑΙΣΚΑΚΗ

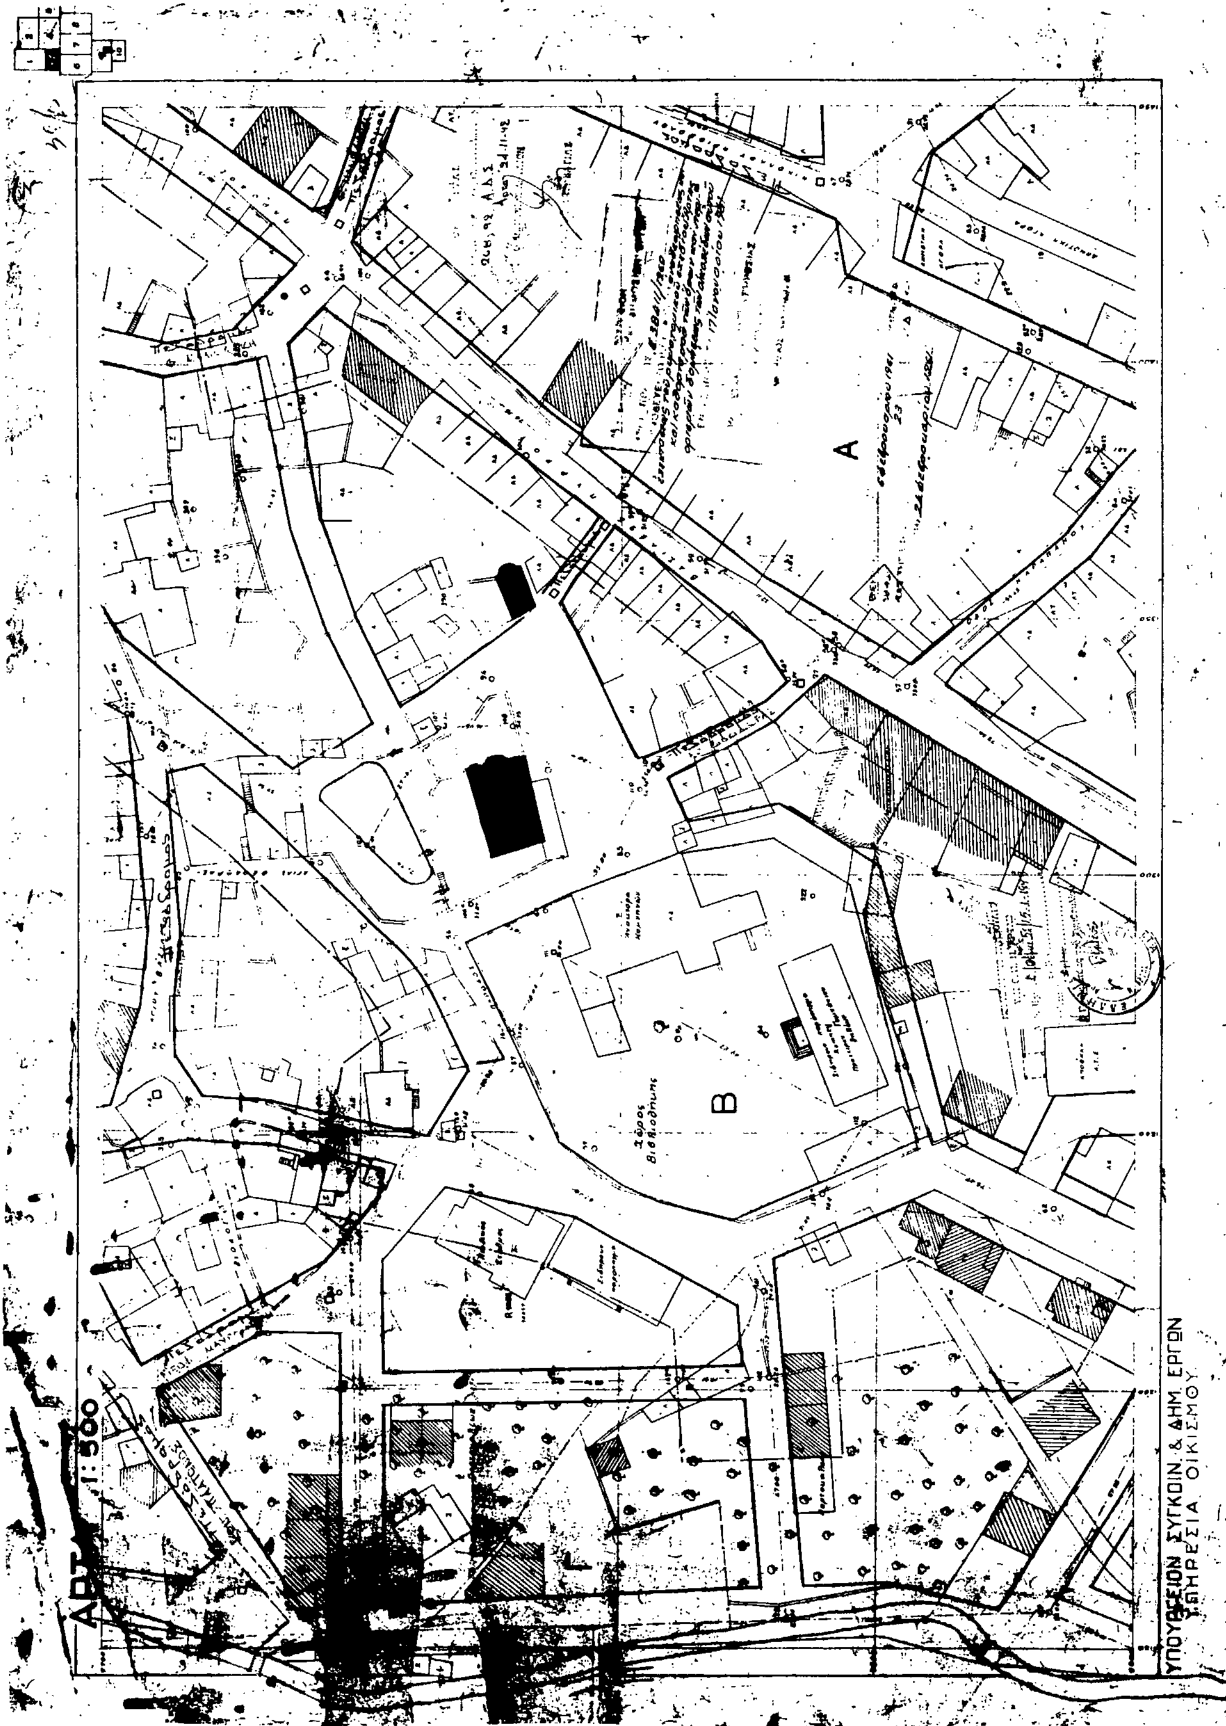

ΑΡΤΑ 1:500
Β
Γ
ΦΡΟΥΡΙΟΝ
ΥΠΟΥΡΓΕΙΟΝ ΣΥΓΚΟΙΝ. & ΔΗΜ. ΕΡΓΩΝ

ΑΡΤΑ 1:500

Α

Β


Β
Α
ΠΛΑΤΕΙΑ ΣΚΟΥΦΑ
ΥΠΟΥΡΓΕΙΟΝ ΣΥΓΚΟΙΝ. & ΔΗΜ. ΕΡΓΩΝ
ΥΠΗΡΕΣΙΑ ΟΙΚΙΣΜΟΥ


ΑΡΤΑ 1:500
Α
Β
ΥΠΟΥΡΓΕΙΟΝ ΣΥΓΚΟΙΝ. & ΔΗΜ. ΕΡΓΩΝ
ΥΠΗΡΕΣΙΑ ΟΙΚΙΣΜΟΥ

Αριθ. Οικ/ΕΠΑ 1062 (3)

Παράταση ισχύος αναστολής έκδοσης Οικ. Αδειών μέσα στην εντός Ορίων.Οικισμού Πολυχρόνου περιοχή Ν. Χαλκιδικής (Β' Ζώνη).

Ο ΝΟΜΑΡΧΗΣ ΧΑΛΚΙΔΙΚΗΣ

Έχοντας υπόψη:

1) Τις διατάξεις του από 17.7.1923 Ν.Δ. «περί σχεδίων πόλεων και κωμών κ.λπ». (ΦΕΚ 228 τ.Α') και ειδικώτερα τα άρθροα 8 και 85Α αυτού.

2. Τις διατάξεις του άρθρου 19 του από 3.4.1929 Δ/τος «περί Γ.Ο.Κ.» (ΦΕΚ 155 τ.Α').

3. Τον Α.Ν. 314/68 «περί παροχής στον Υπουργό Β. Ελλάδος και τους Νομάρχες αρμοδιοτήτων επί θεμάτων έγκρισης επεκτάσεων η τροποποιήσεων σχεδίων πόλεων κ.λπ.» (ΦΕΚ 47 τ.Α'), όπως αντικαταστάθηκε με τον Ν. 1018/71 (ΦΕΚ 220Α) και συμπληρώθηκε με την παρ. 2 του άρθρου 33 του Ν. 1337/83 (ΦΕΚ 33 τ.Α') όπως αντικαταστάθηκε με την παρ. 15 του άρθρου 8 του Ν. 1512/85.

4. Τις διατάξεις του Π.Δ. 183/9-5/5.6.86 «έγκριση τροποποιήσεων σχεδίων και καθορισμός όρων και περιορισμών δόμησης από τους Νομάρχες» (ΦΕΚ 70 τ.Α').

5. Την 57140/11.5.87 «καθορισμός κατηγοριών και ορίων οικισμού Πολυχρόνου», όπως διορθώθηκε με την 60065/4.10.88 απόφαση Νομάρχη.

6. Τις υπ' ΕΠΑ 1233/5.7.91, ΕΠΑ 1356/23.7.92 αποφάσεις Νομάρχη με τις οποίες ανεστάλη η έκδοση οικ. αδειών στην εντός των ορίων οικισμού Πολυχρόνου περιοχή (Β' ζώνη) συνολικά για ένα (1) χρόνο και έξι (6) μήνες.

7. Το γεγονός ότι η πολεοδομική μελέτη οικισμού Πολυχρόνου έχει αναρτηθεί στο Κοιντικό κατάστημα Πολυχρόνου, χώρίς να έχει τελειώσει η διαδικασία έγρισης του άρθρου 3 του Ν.Δ. 17.7.1923.

8. Τις διατάξεις του Ν. 1558/85 «Κυβέρνηση και Κυβερνητικά όργανα» και ειδικότερα το άρθρο 29Α το οποίο προστέθηκε με το άρθρο 27 του Ν. 2081/91 (ΦΕΚ 14/10.9.1992 τ.Α'), αποφασίζουμε:

Παρατείνεται η ισχύς τη αναστολή έκδοσης οικ. αδειών στην εντός ορίων του οικισμού Πολυχρόνου Β' ζώνη για άλλους τρείς μήνες.

Η ισχύς της παρούσας αίρεται αυτοδίκαια με την δημοσίευση στην Εφημερίδα της Κυβερνήσεως της εγκριτικής της πολεοδομικής μελέτης Καλυβών απόφασης Νόαρχη, εφ' όσον αυτό συμβεί πριν τη λήξη της αναστολής.

Κάλυψη δαπάνης: Από τις διατάξεις αυτής της απόφασης δεν προκαλείται δαπάνη σε βάρος του προϋπολογισμού του οικείου ΟΤΑ ούτε σε βάρος του κρατικού προϋπολογισμού.

Η απόφαση αυτή να δημοσιευθεί στην Εφημερίδα της Κυβερνήσεως.

Πολύγυρος, 23 Φεβρουαρίου 1993

Ο Νομάρχης
ΜΙΛΤΙΑΔΗΣ ΚΑΝΩΤΑΣ

ΑΝΑΚΟΙΝΩΣΕΙΣ

Αριθ. Δ12/οικ. 31953 (4)

Παρακατάθεση αποζημίωσης ακινήτων που έχουν ρυμοτομηθεί με το εγκεκριμένο ρυμοτομικό σχέδιο του Δήμου Αμαρουσίου για τη διάνοιξη της Ε.Ο. Σταυρού - Ελευσίνας, σύμφωνα με τις ενδείξεις της πράξης αναλογισμού 22/1990.

Ο ΥΠΟΥΡΓΟΣ
ΠΕΡΙΒΑΛΛΟΝΤΟΣ ΧΩΡΟΤΑΞΙΑΣ ΚΑΙ ΔΗΜ. ΕΡΓΩΝ

Έχοντας υπόψη:

1) Τις διατάξεις του Ν.Δ/τος 17.7.1923 «περί σχεδίων πόλεων, κωμών κ.λπ.» (ΦΕΚ 228/23 τ.Α').

2) Τις διατάξεις του Ν.Δ/τος 797/71 «περί αναγκαστικών απαλλοτριώσεων» (ΦΕΚ 1/71 τ.Α').

3) Την εξουσιοδοτική απόφαση του Υπουργού ΠΕ.-ΧΩ.Δ.Ε. Δ 17/01/79/φ.2.2.1/24.8.1989 ΦΕΚ 666/89 τ.Β'.

4) Τον πίνακα παρακατάθεσης της διαφοράς αποζημίωσης με ημερομηνία 15.12.1992, που καθορίστηκε με την απόφαση 1890/92 του Εφετείου Αθηνών για ακίνητα που ρυμοτομήθηκαν με το εγκεκριμένο ρυμοτομικό σχέδιο του Δήμου Αμαρουσίου για τη διάνοιξη της Ε.Ο. Σταυρού - Ελευσίνας, στο τμήμα της από την οδό Υμηττού μέχρι την ανώνυμη οδό (χωματόδρομο), σύμφωνα με τις ενδείξεις της πράξης αναλογισμού 22/1990.

5) Τις διατάξεις του Π.Δ. 69/88 ΦΕΚ 28/16.2.88 τ.Δ', «Οργανισμός Γ.Γ.Δ.Ε.», ειδοποιούμε:

Τα πρόσωπα που έχουν ή αξιώνουν εμπράγματα δικαιώματα στα παραπάνω ακίνητα που έχουν ρυμοτομηθεί, όπως σημειώνονται στα στοιχεία προδικασίας του άρθρου 5 του Ν. 653/77 ότι η αποζημίωση για τα ακίνητα αυτά έχει κατατεθεί στο Ταμείο Παρακαταθηκών και Δανείων, ύστερα από τον συμψηφισμό δικαιωμάτων και υποχρεώσεων που προβλέπει το άρθρο 6 του Ν. 5269/31 με την έκδοση του γραμματίου παρακαθήκης 1760/1993 για συνολικό ποσό 15.070.350 δρχ.

Η παρακατάθεση της αποζημίωσης, έγινε υπέρ των φερομένων ιδιοκτητών και θα καταβληθεί μόνο στα πρόσωπα που θα αναγνωριστούν δικαιούχοι.

Η απόφαση αυτή να δημοσιευθεί στην Εφημερίδα της Κυβερνήσεως.

Αθήνα, 5 Μαρτίου 1993

Με εντολή Υπουργού
Η Τμηματάρχης
ΕΛΕΝΗ ΔΗΜΗΤΡΙΟΥ

Αριθ. Δ12/οικ. 31952 (5)

Παρακατάθεση αποζημίωσης ακινήτων που έχουν ρυμοτομηθεί με το εγκεκριμένο ρυμοτομικό σχέδιο του Δήμου Αμαρουσίου για τη διάνοιξη της Ε.Ο. Σταυρού - Ελευσίνας, σύμφωνα με τις ενδείξεις της πράξης αναλογισμού 27/1990.

Ο ΥΠΟΥΡΓΟΣ
ΠΕΡΙΒΑΛΛΟΝΤΟΣ ΧΩΡΟΤΑΞΙΑΣ ΚΑΙ ΔΗΜ. ΕΡΓΩΝ

Έχοντας υπόψη:

1) Τις διατάξεις του Ν.Δ/τος 17.7.1923 «περί σχεδίων πόλεων, κωμών κ.λπ.» (ΦΕΚ 228/23 τ.Α').

2) Τις διατάξεις του Ν.Δ/τος 797/71 «περί αναγκαστικών απαλλοτριώσεων» (ΦΕΚ 1/71 τ.Α').

3) Την εξουσιοδότική απόφαση του Υπουργού ΠΕ.ΧΩ.Δ.Ε. Δ 17/01/79/φ.2.2.1/24.8.1989 ΦΕΚ 666/89 τ.Β'.

4) Τον πίνακα παρακατάθεσης της διαφοράς αποζημιώσης με ημερομηνία 15.12.1992 που καθορίστηκε με την απόφαση 3642/92 του Εφετείου Αθηνών για ακίνητα που ρυμοτομήθηκαν με το εγκεκριμένο ρυμοτομικό σχέδιο του Δήμου Αμαρουσίου για τη διάνοιξη της Ε.Ο. Σταυρού - Ελευσίνας, στο τμήμα της από την οδό Καψαλά μέχρι την οδό Μεσογείων, σύμφωνα με τις ενδείξεις της πράξης αναλογισμού 27/1990.

5) Τις διατάξεις του Π.Δ. 69/88 ΦΕΚ 28/16.2.88 τ.Δ', «Οργανισμός Γ.Γ.Δ.Ε.», ειδοποιούμε:

Τα πρόσωπα που έχουν ή αξιώνουν εμπράγματα δικαιώματα στα παραπάνω ακίνητα που έχουν ρυμοτομηθεί, όπως σημειώνονται στα στοιχεία προδικασίας του άρθρου 5 του Ν. 653/77 ότι η αποζημίωση για τα ακίνητα αυτά έχει κατατεθεί στο Ταμείο Παρακαταθηκών και Δανείων, ύστερα από τον συμψηφισμό δικαιωμάτων και υποχρεώσεων που προβλέπει το άρθρο 6 του Ν. 5269/31 με την έκδοση του γραμματίου παρακαθήκης 1758/1993 για συνολικό ποσό 56.655.600 δρχ.

Η παρακατάθεση της αποζημίωσης, έγινε υπέρ των φερομένων ιδιοκτητών και θα καταβληθεί μόνο στα πρόσωπα που θα αναγνωριστούν δικαιούχοι.

Η απόφαση αυτή να δημοσιευθεί στην Εφημερίδα της Κυβερνήσεως.

Αθήνα, 5 Μαρτίου 1993

Με εντολή Υπουργού
Η Τμηματάρχης
ΕΛΕΝΗ ΔΗΜΗΤΡΙΟΥ

ΑΠΟ ΤΟ ΕΘΝΙΚΟ ΤΥΠΟΓΡΑΦΕΙΟ